


KOMERČNÍ PROSTORY TŘEBOŇ

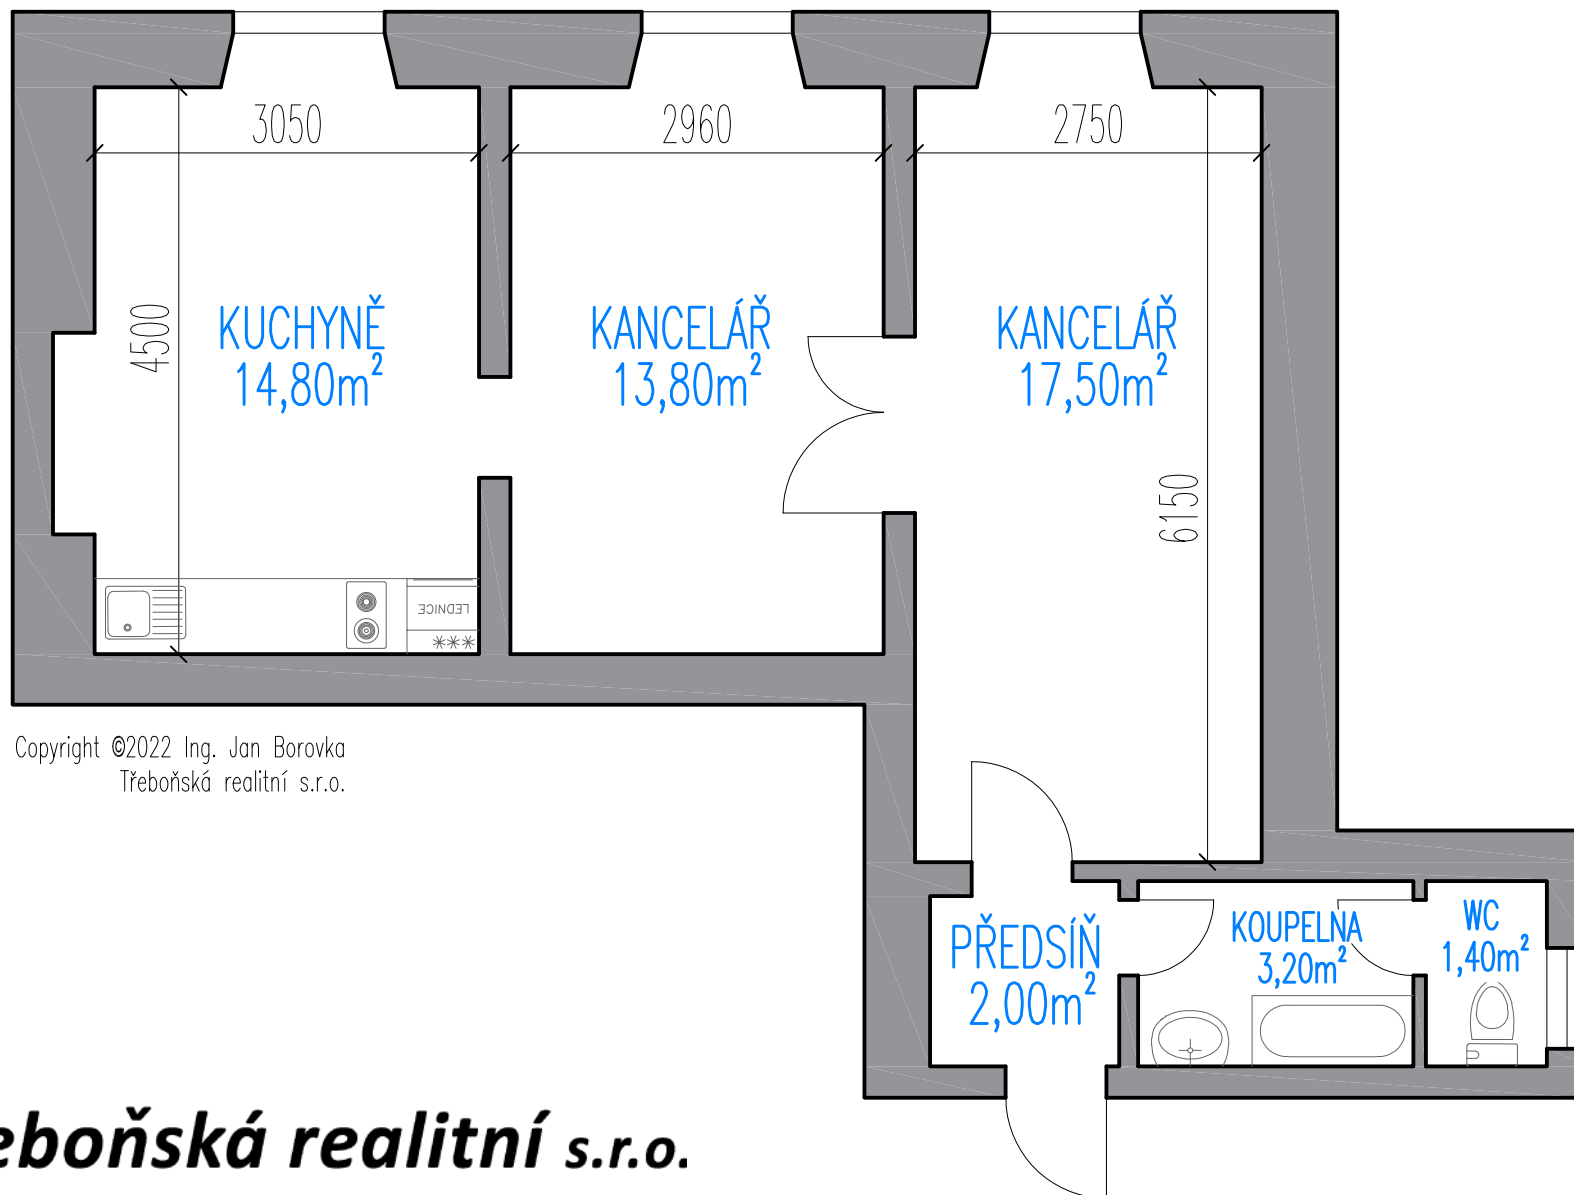

Copyright ©2022 Ing. Jan Borovka
Třeboňská realitní s.r.o.