


BYT 3+1 TŘEBOŇ

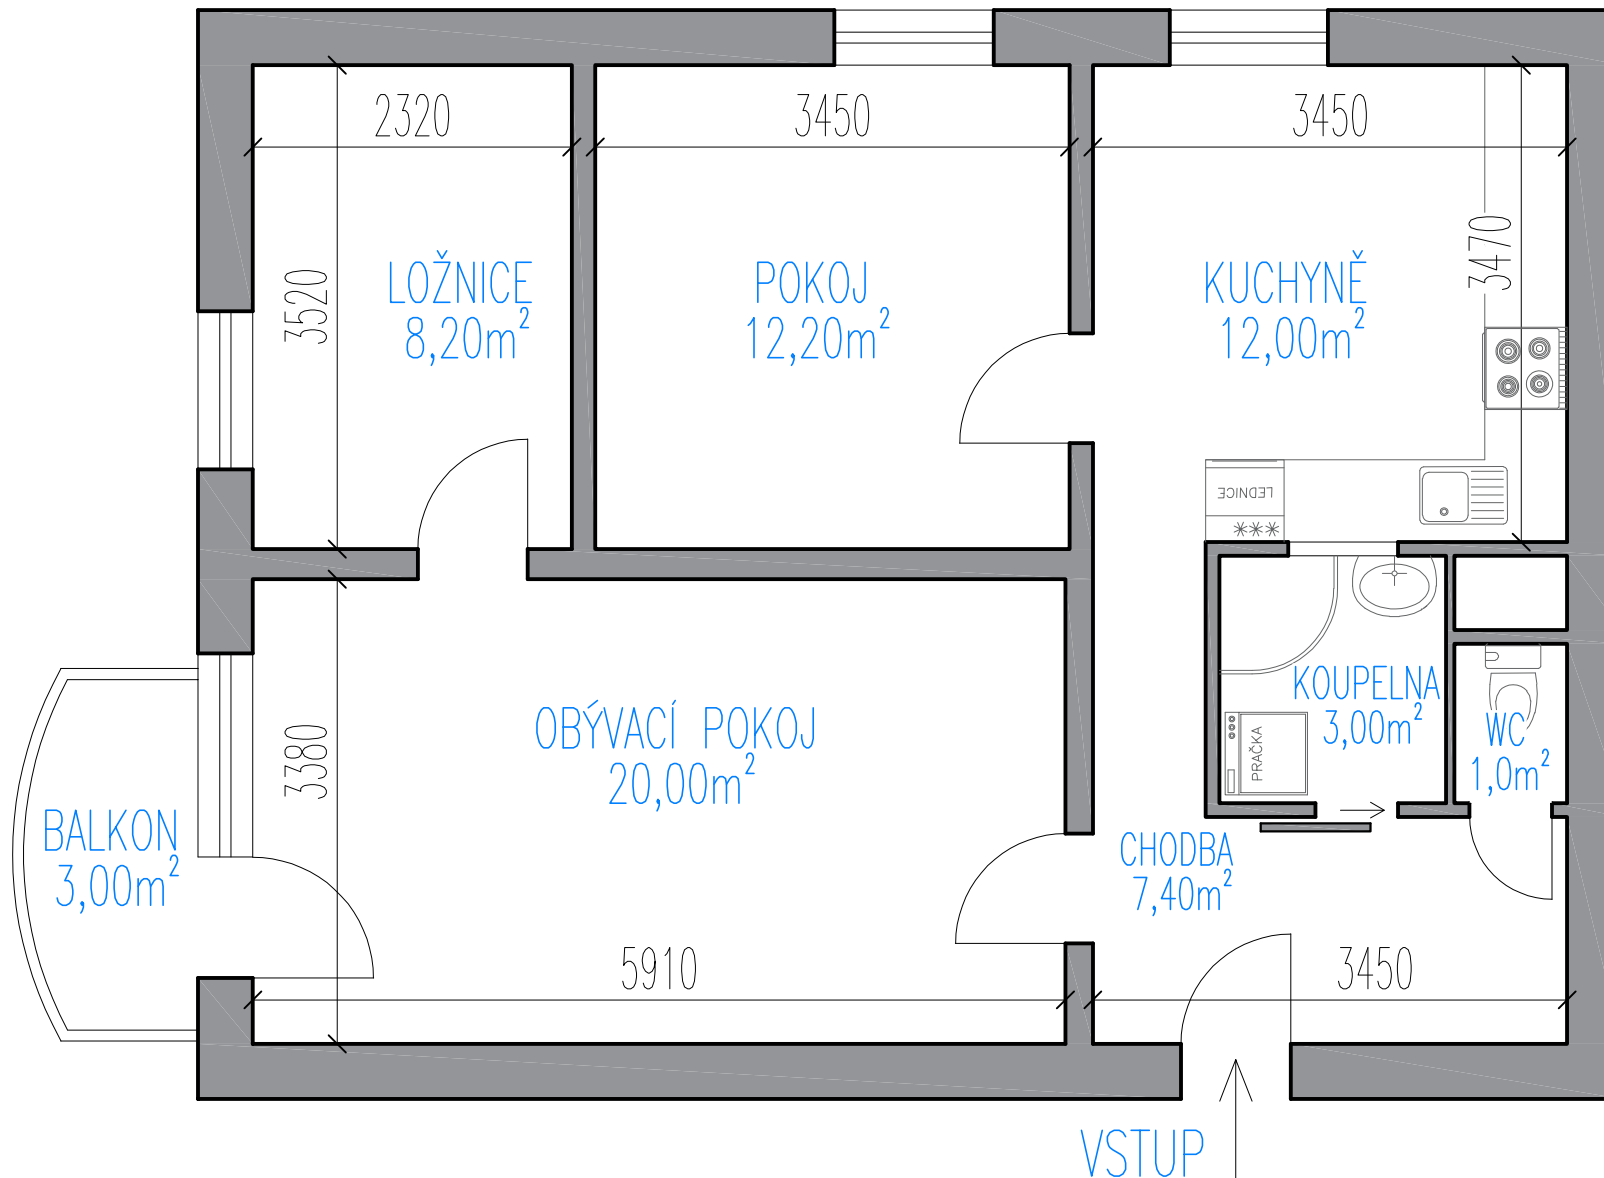

Copyright ©2023 Ing. Jan Borovka
Třeboňská realitní s.r.o.

VSTUP



Třeboňská realitní s.r.o.