


# BYT 2+kk TŘEBOŇ

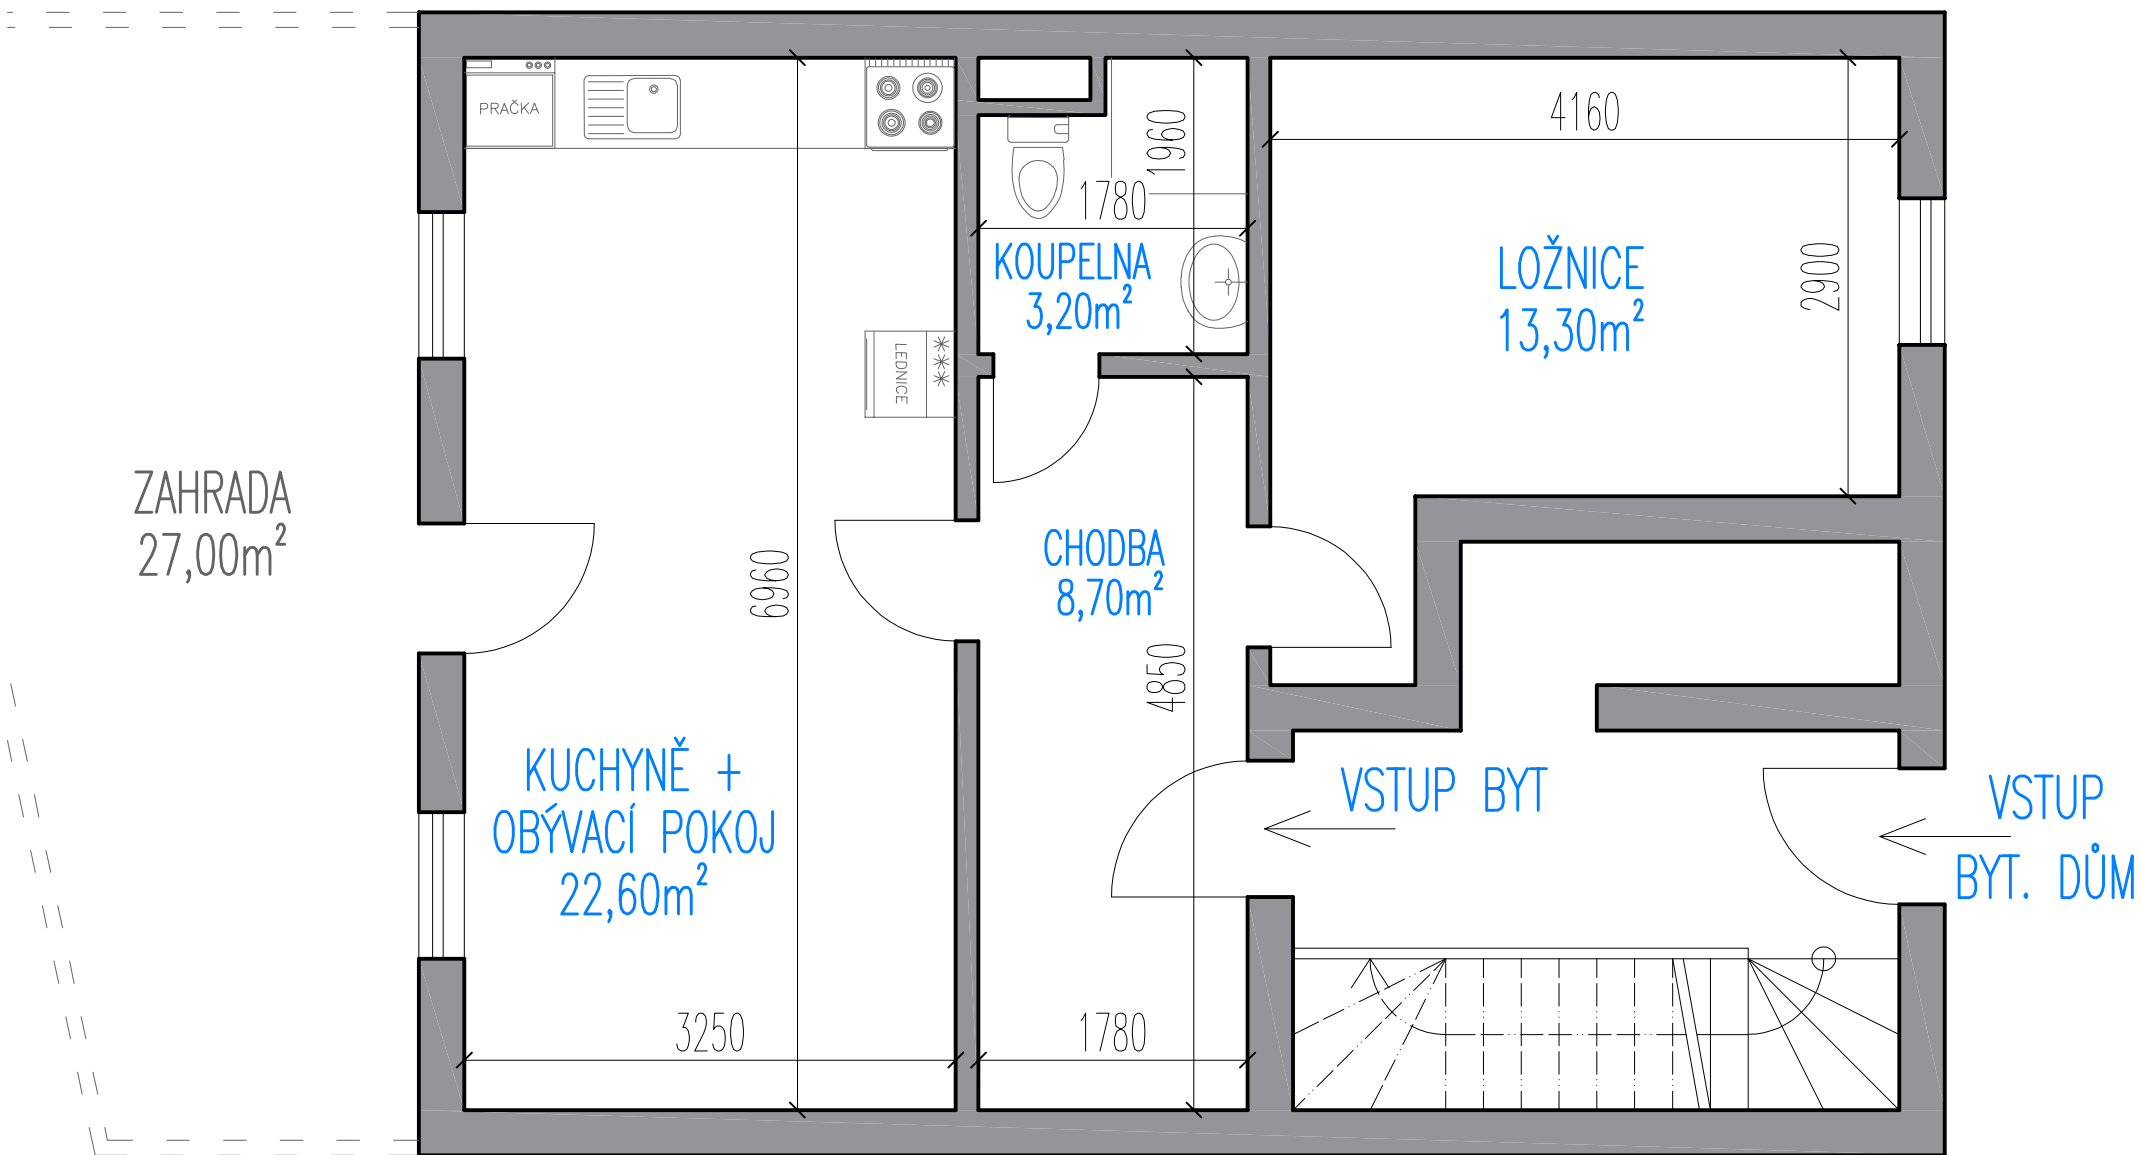

Copyright ©2022 Ing. Jan Borovka  
Třeboňská realitní s.r.o.