


# Rodinný dům/chalupa MNÍŠEK

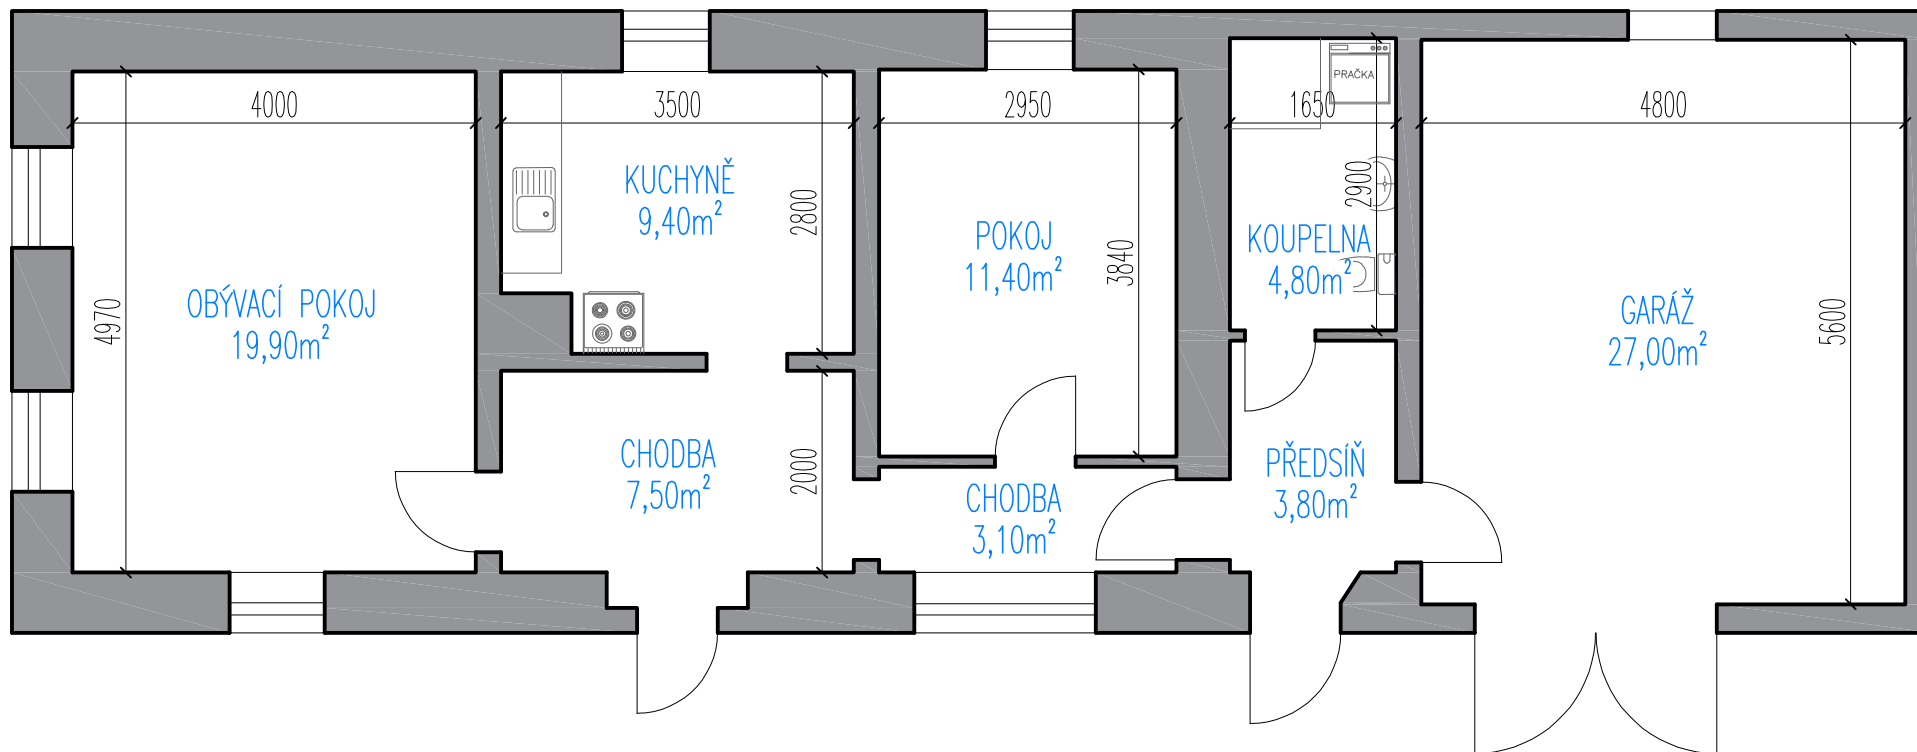

Copyright ©2024 Ing. Jan Borovka  
Třeboňská realitní s.r.o.

F: A4, M:1:75