



RD Domanín 01 - PŘÍZEMÍ

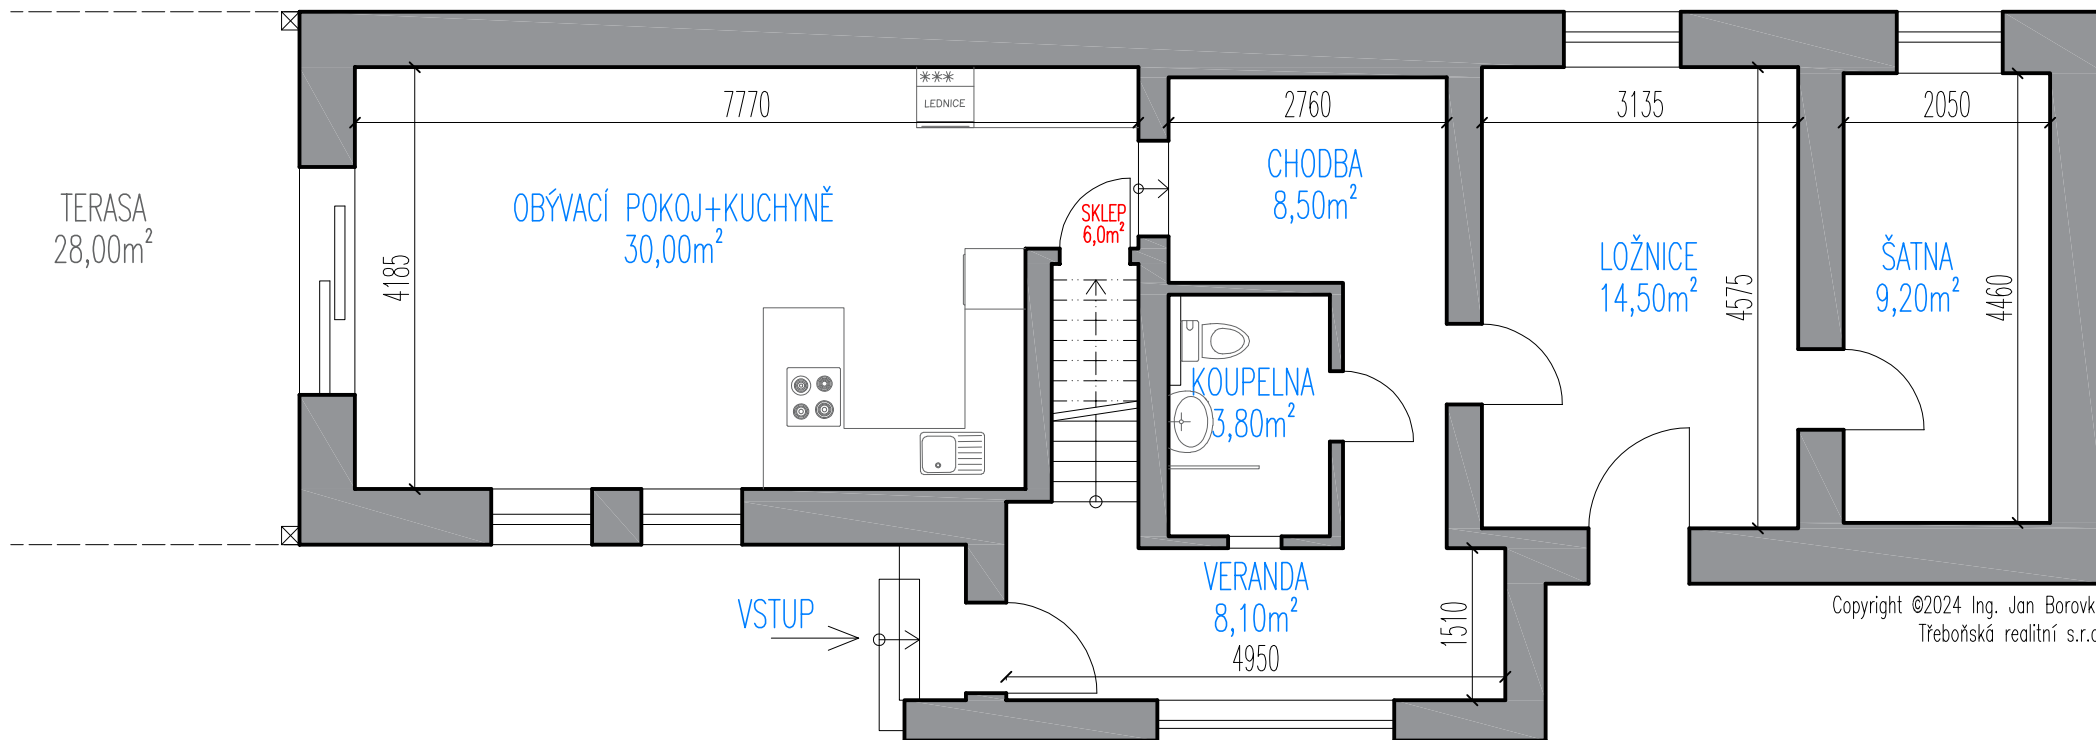

F: A4, M:1:75


RD Domanín 01 - PODKROVÍ

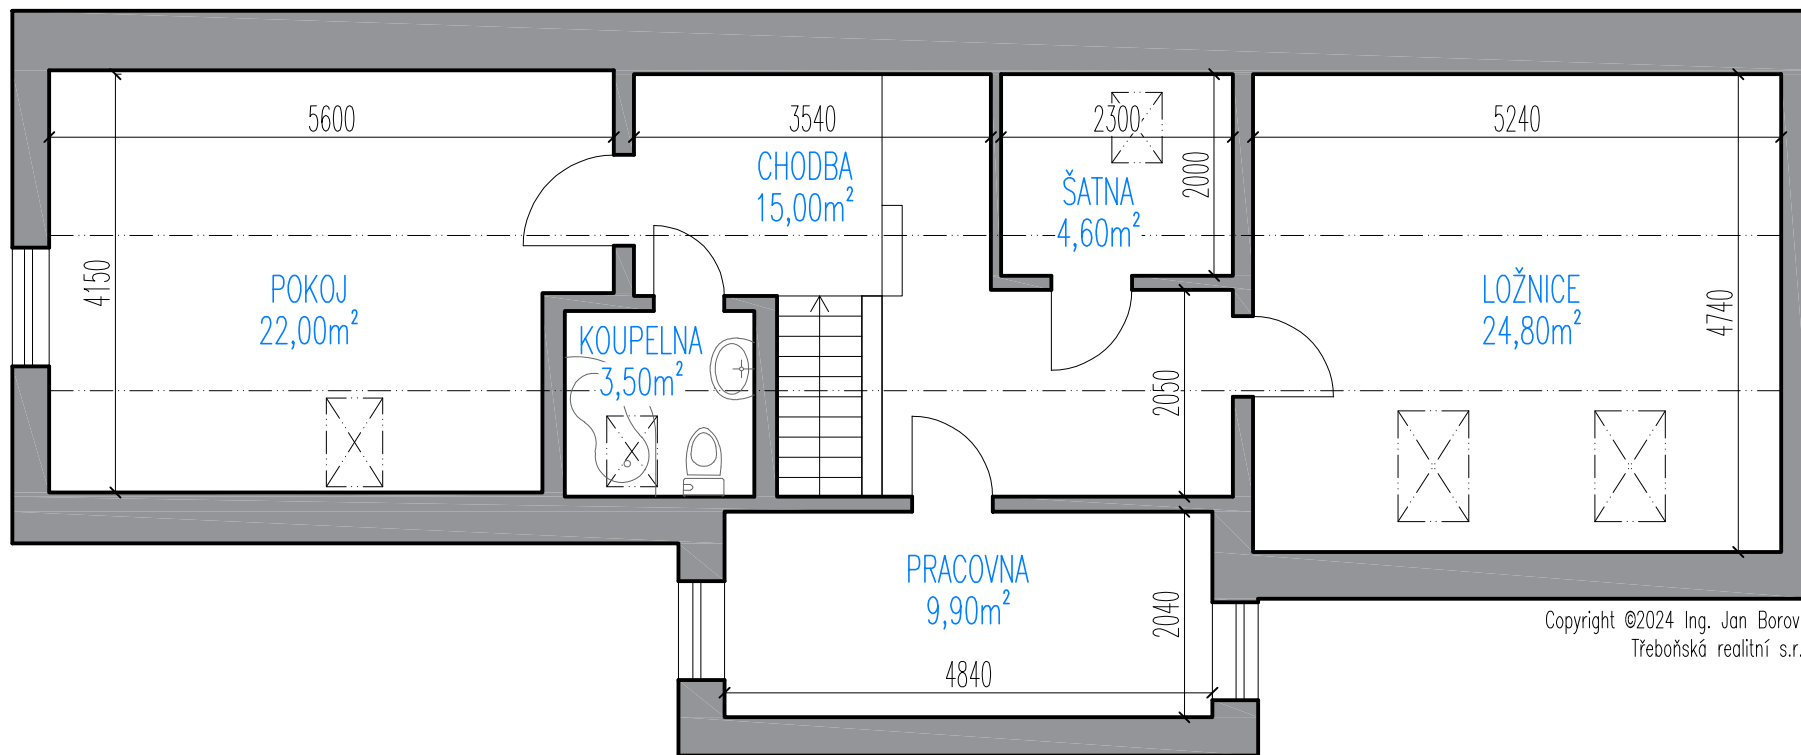

Copyright ©2024 Ing. Jan Borovka  
Třeboňská realitní s.r.o.

F: A4, M:1:75

RD Domanín 02 - PŘÍZEMÍ

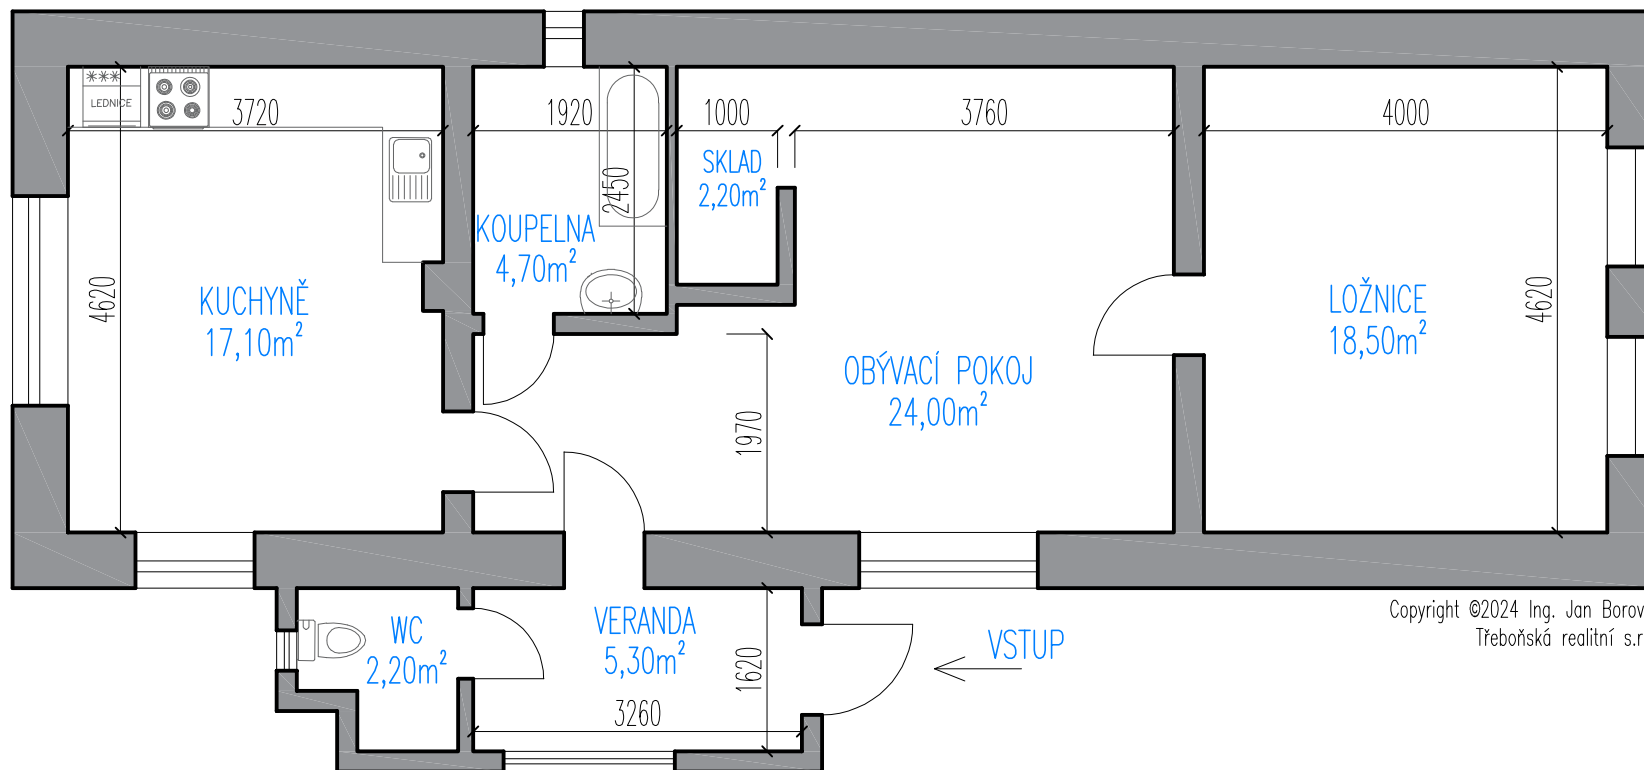

Copyright ©2024 Ing. Jan Borovka  
Třeboňská realitní s.r.o.

F: A4, M:1:75