


RD NOVOSEDLY NAD NEŽÁRKOU

PŘÍSLUŠENSTVÍ | OBYTNÁ ČÁST
← + →

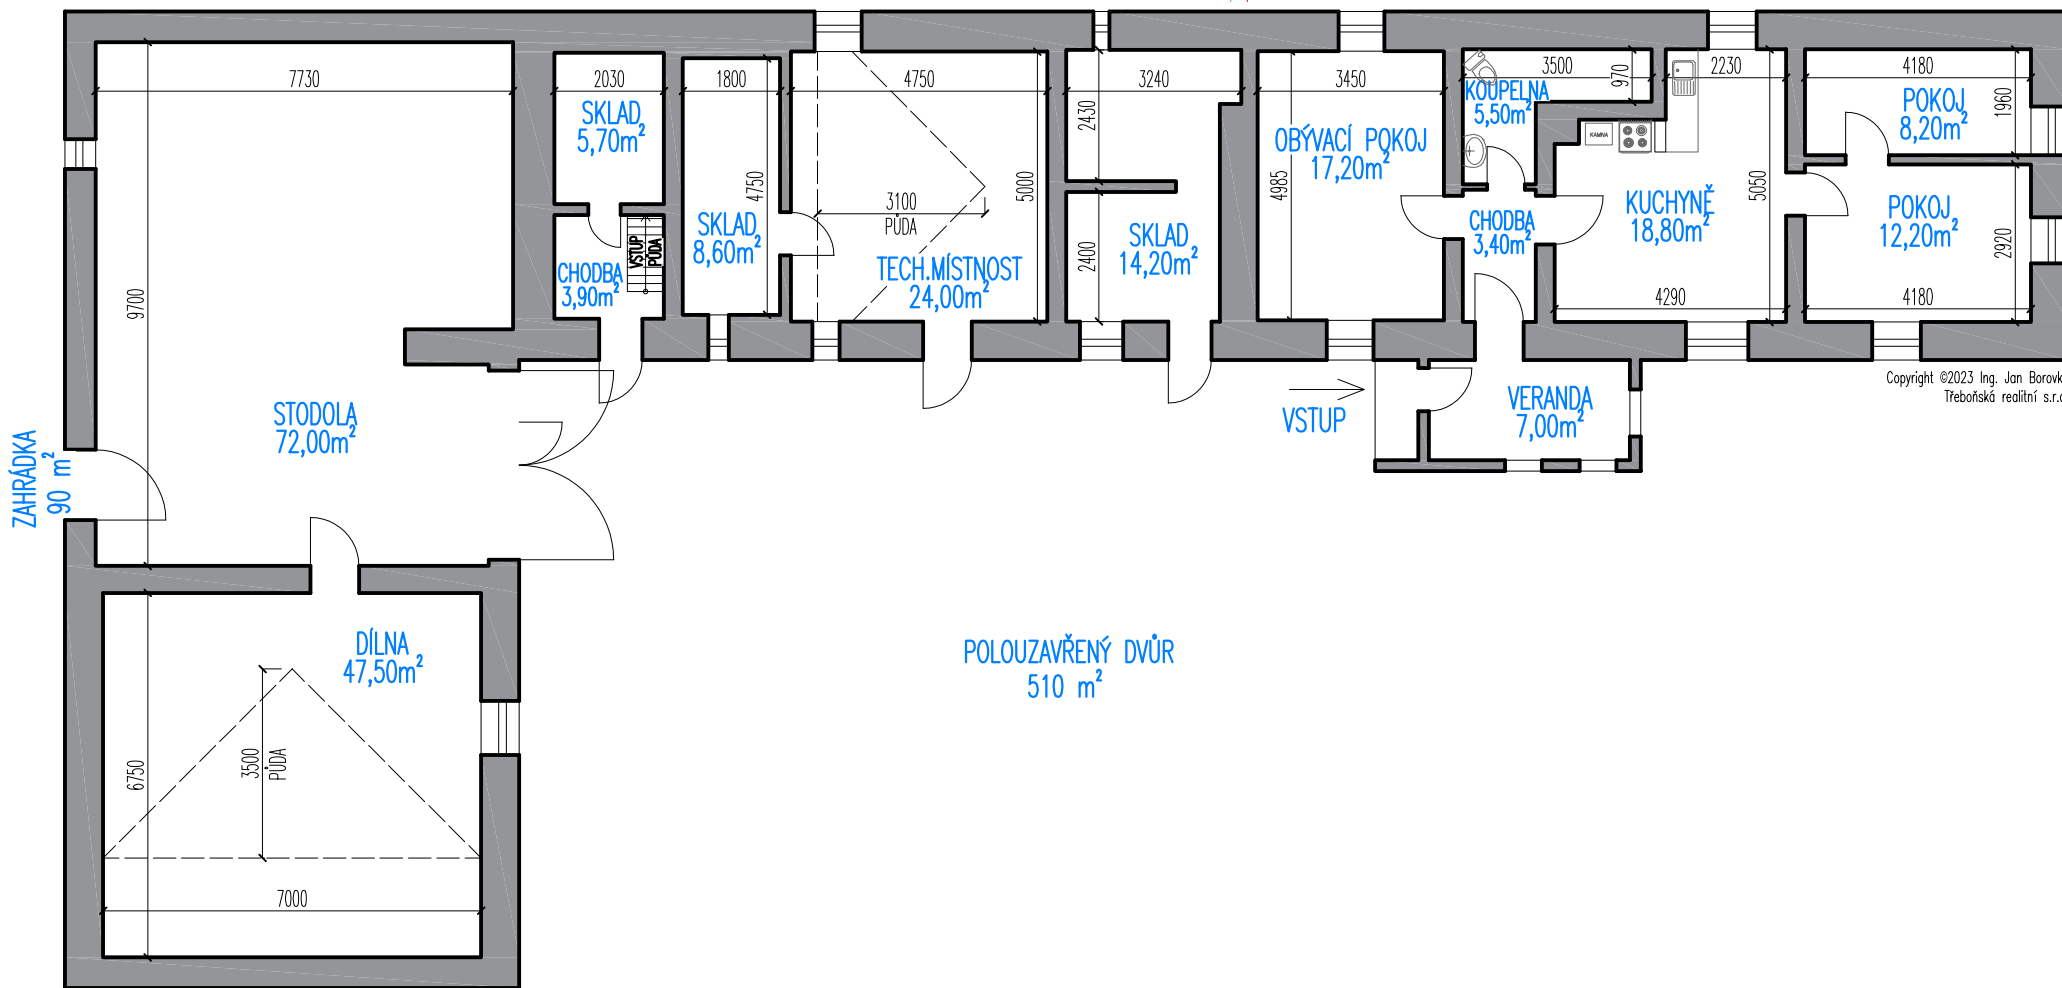

Copyright ©2023 Ing. Jan Borovka
Třeboňská realitní s.r.o.