


BYT 3+1 České Budějovice

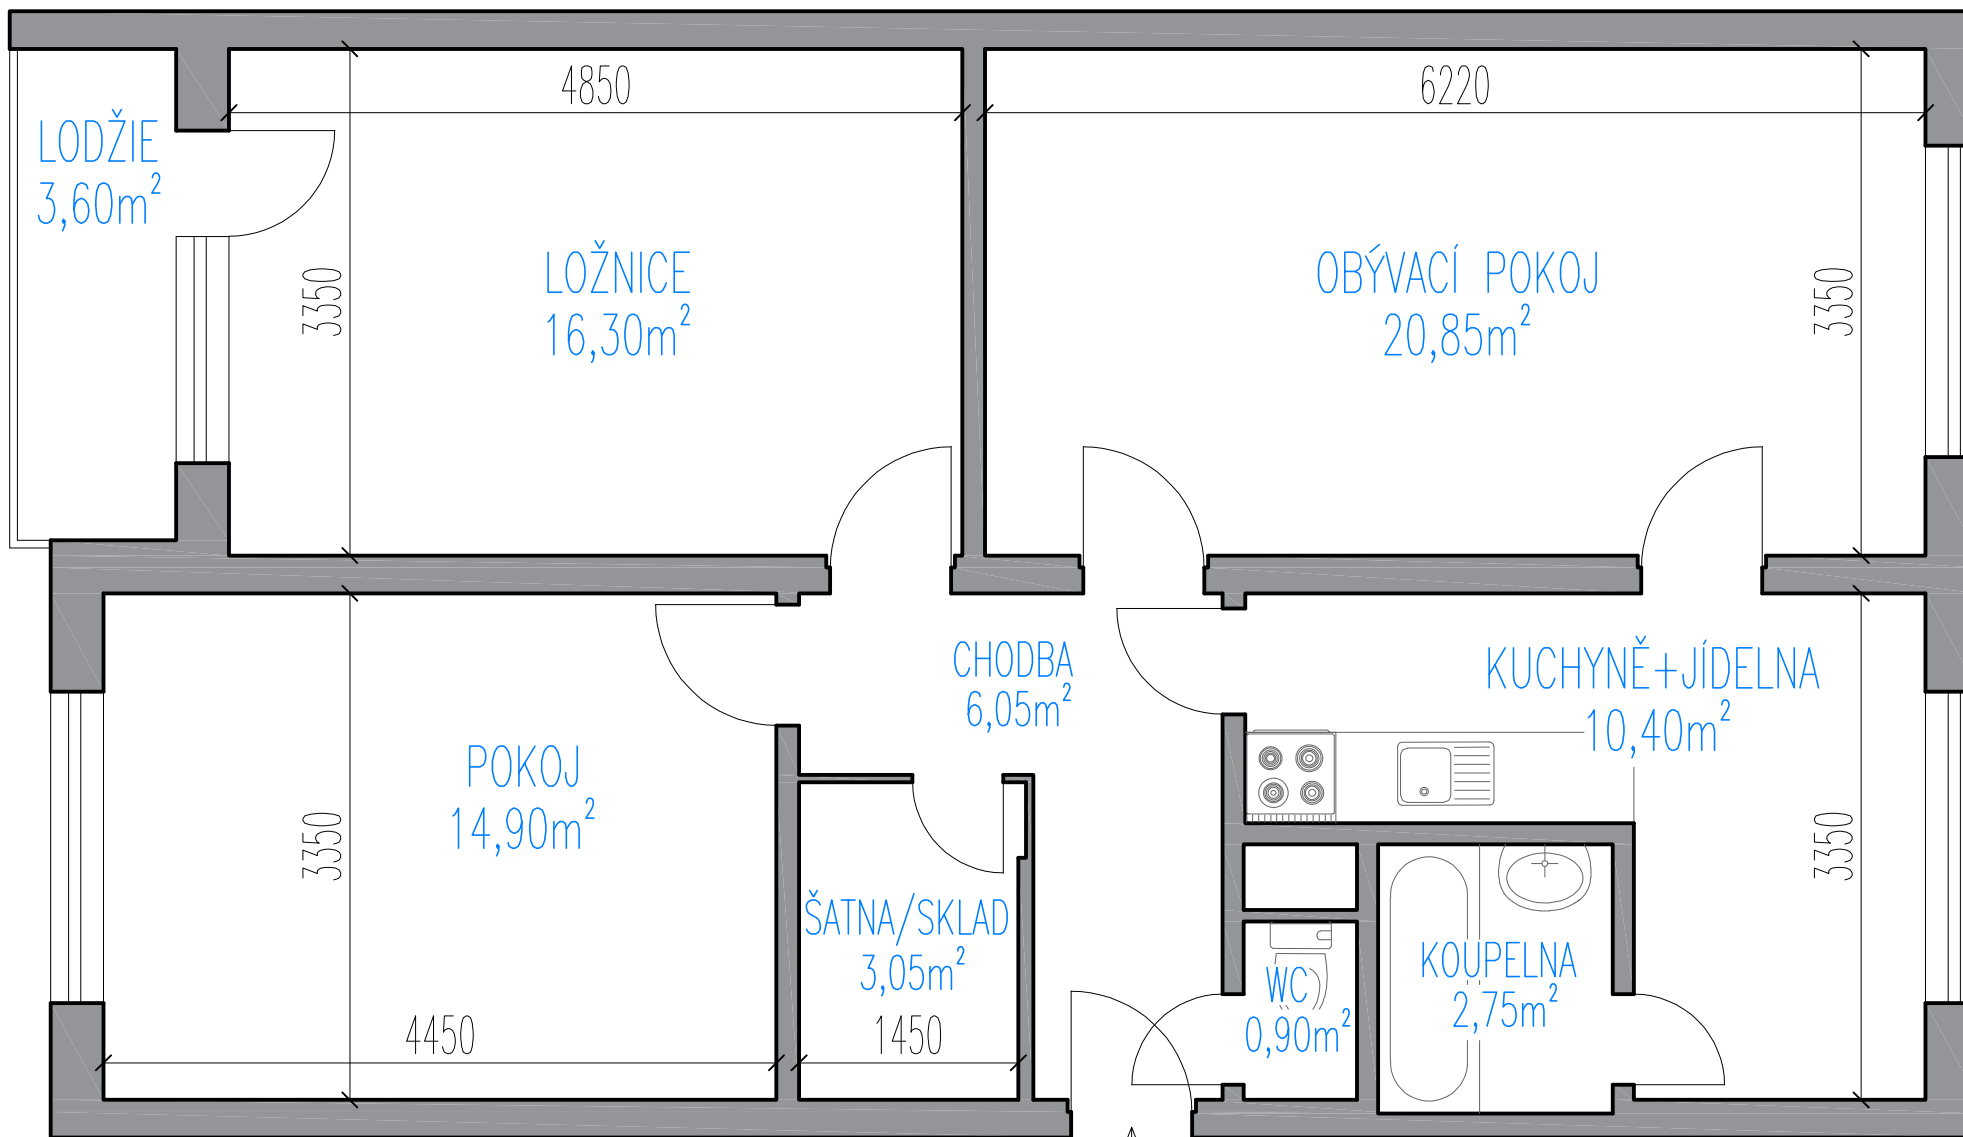

Copyright ©2024 Ing. Jan Borovka
Třeboňská realitní s.r.o.

VSTUP



Třeboňská realitní s.r.o.

F: A4, M:1:50