


BYT 2+1 TŘEBOŇ

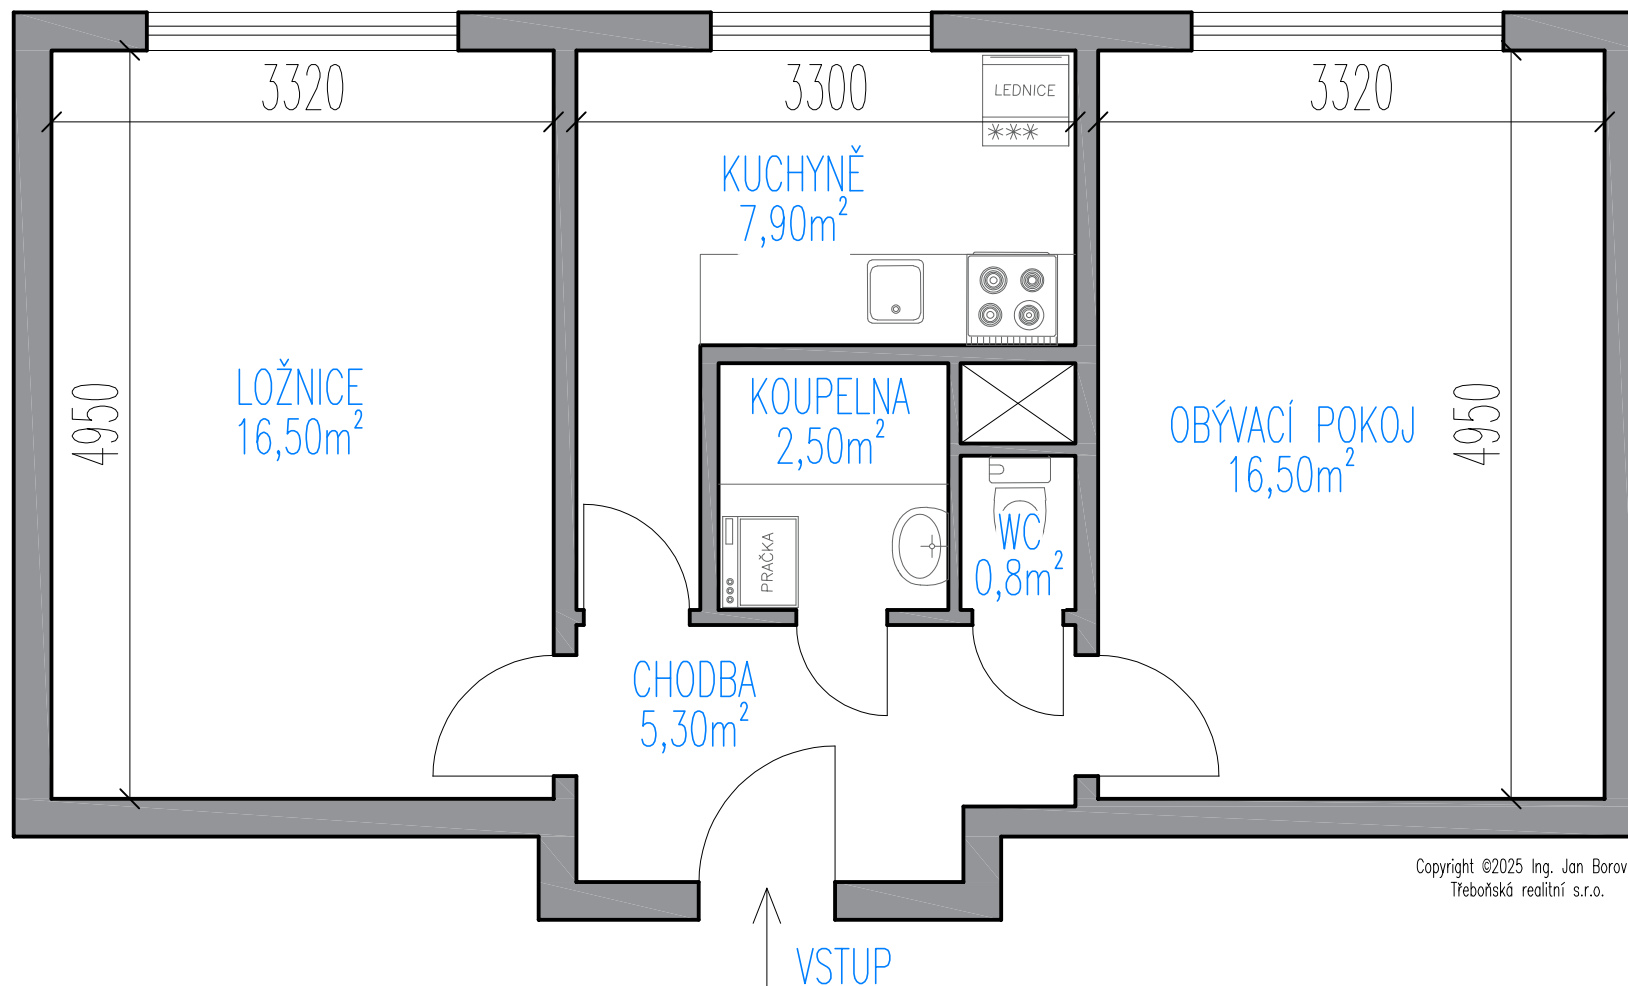

Copyright ©2025 Ing. Jan Borovka
Třeboňská realitní s.r.o.