



Rodinný dům Jílovce – 1.NP

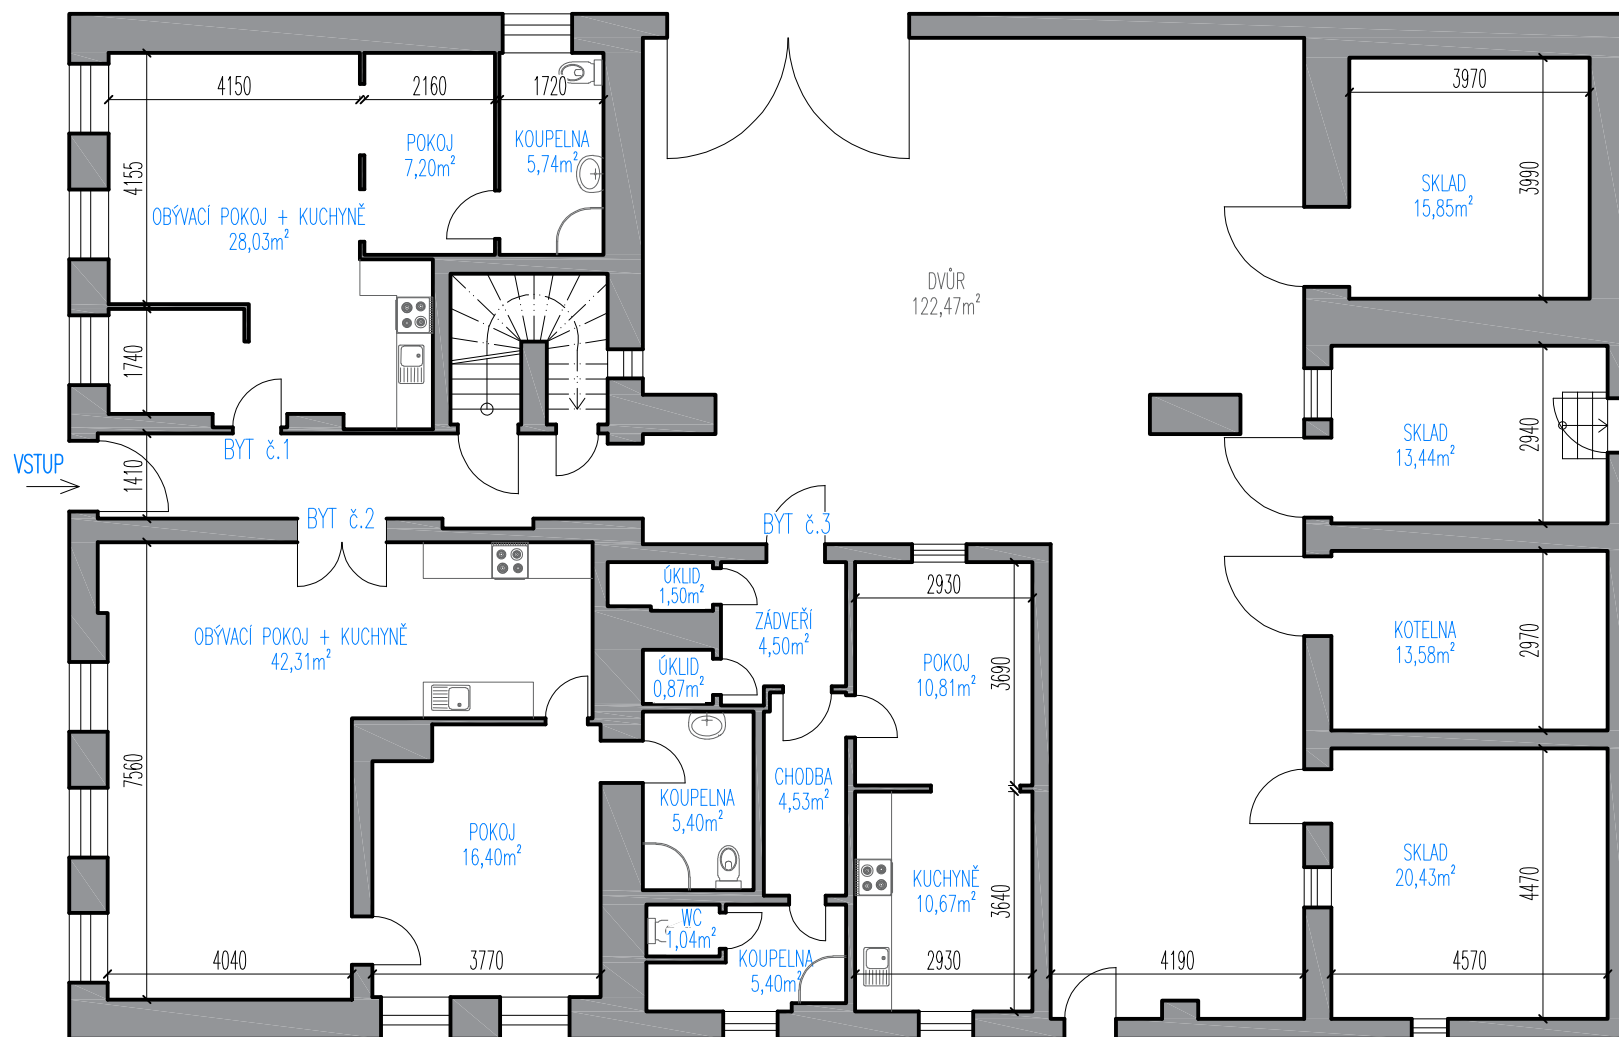

Copyright ©2025 Ing. Jan Borovka
Třeboňská realitní s.r.o.

F: A4, M:1:125

Rodinný dům Jílovice – 2.NP

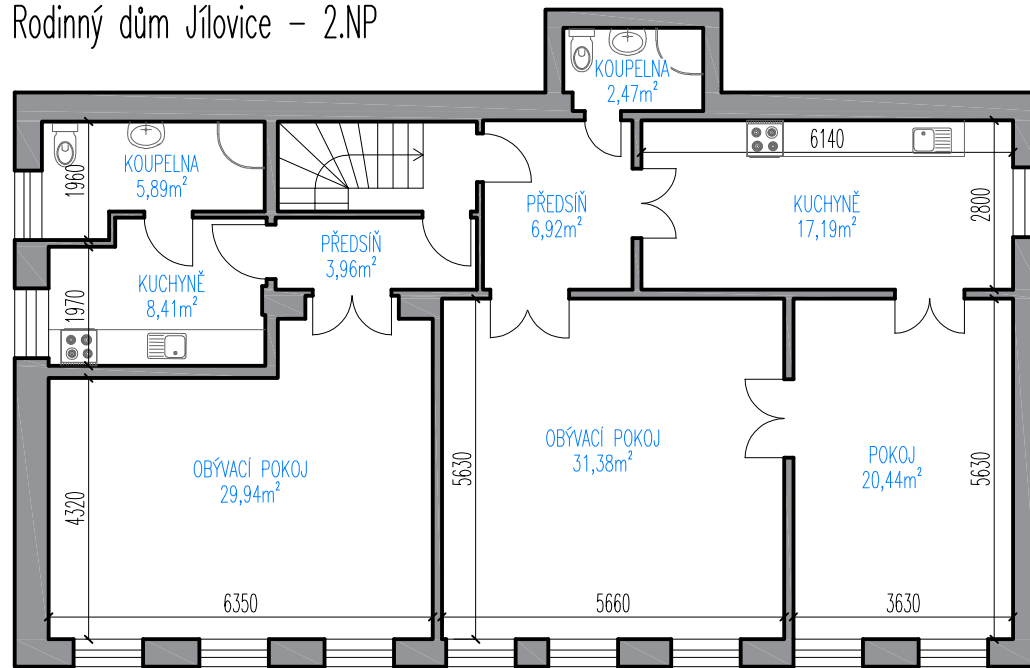

Copyright ©2025 Ing. Jan Borovka
Třeboňská realitní s.r.o.

F: A4, M:1:125