



Rodinný dům Třeboň – přízemí

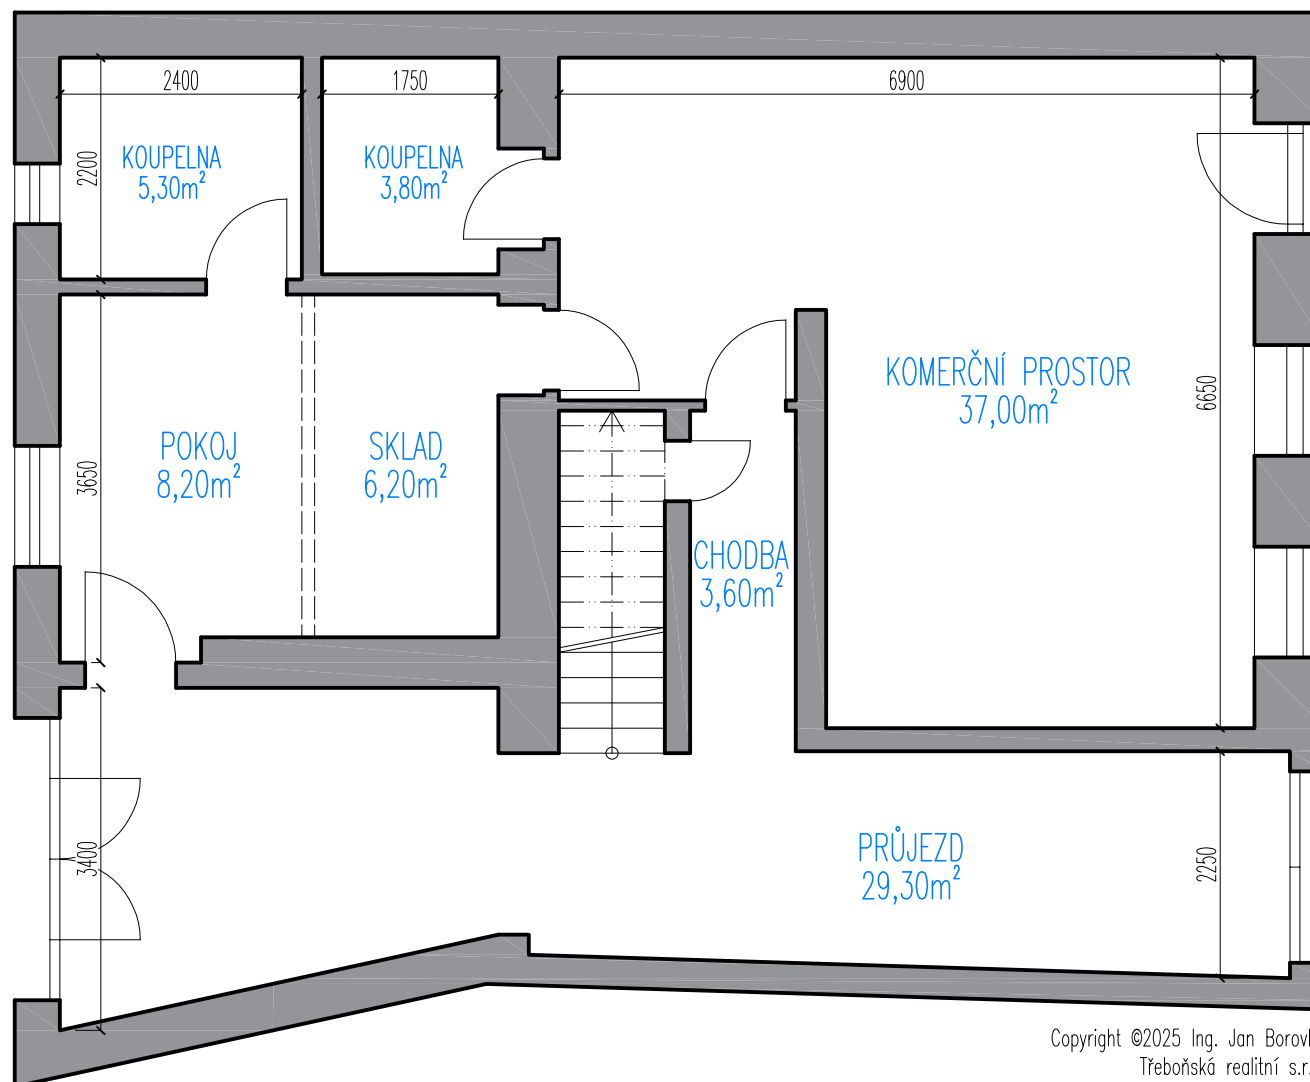

M 1:75

Rodinný dům Třeboň – patro

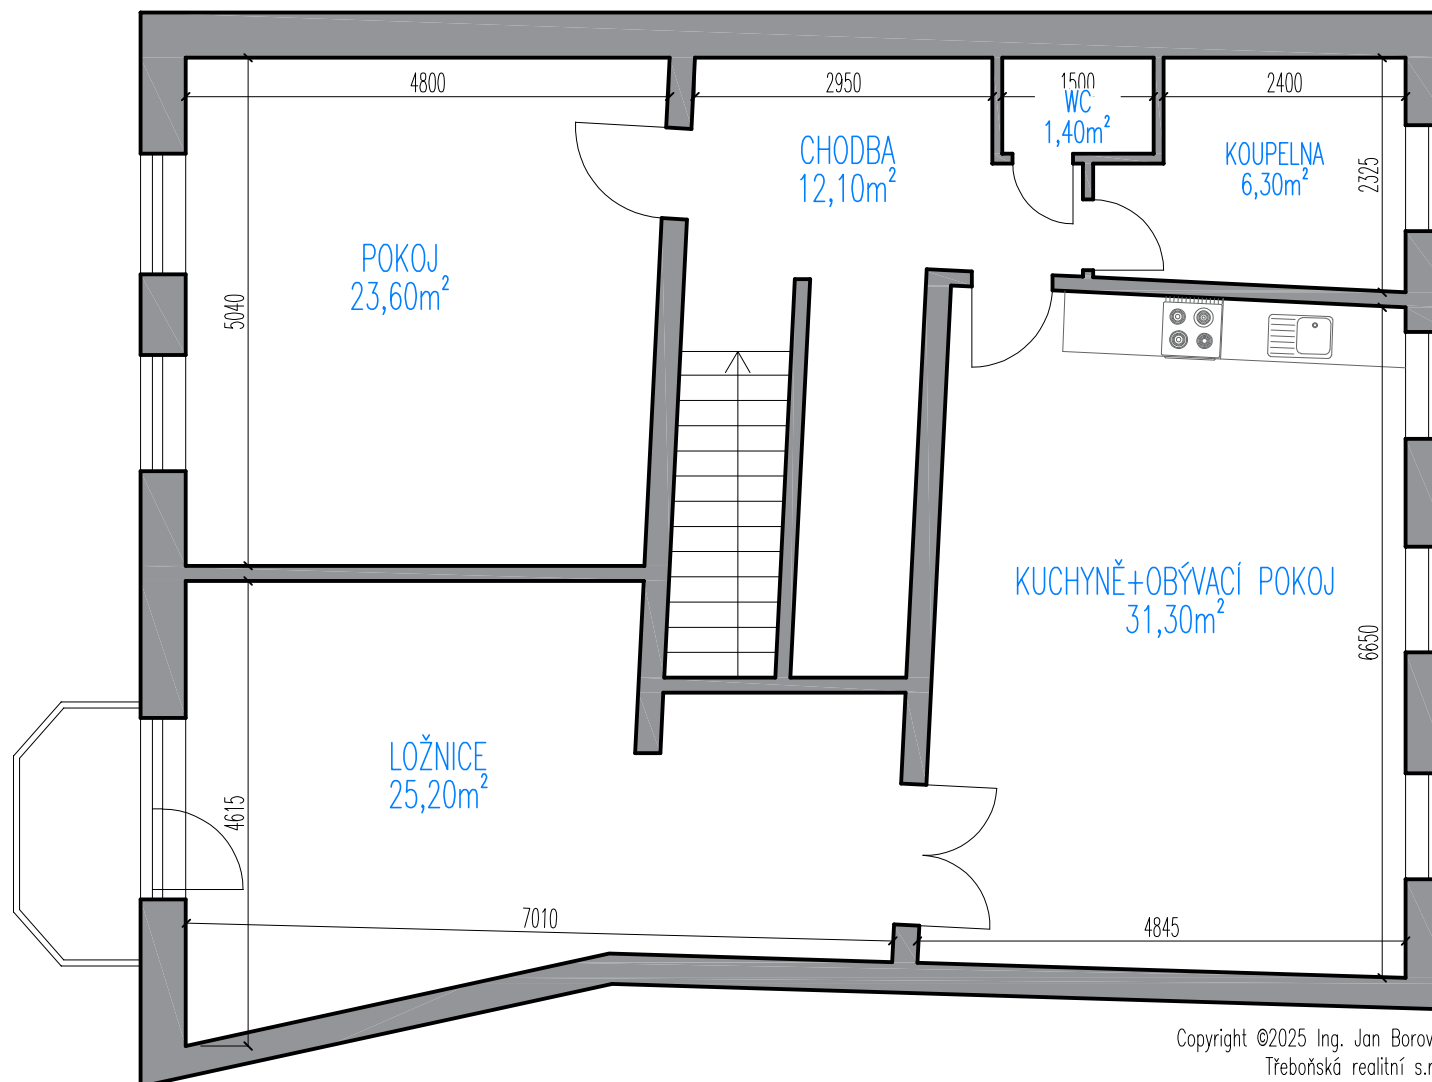

M 1:75