



Rodinný dům Peč u Dačic – přízemí

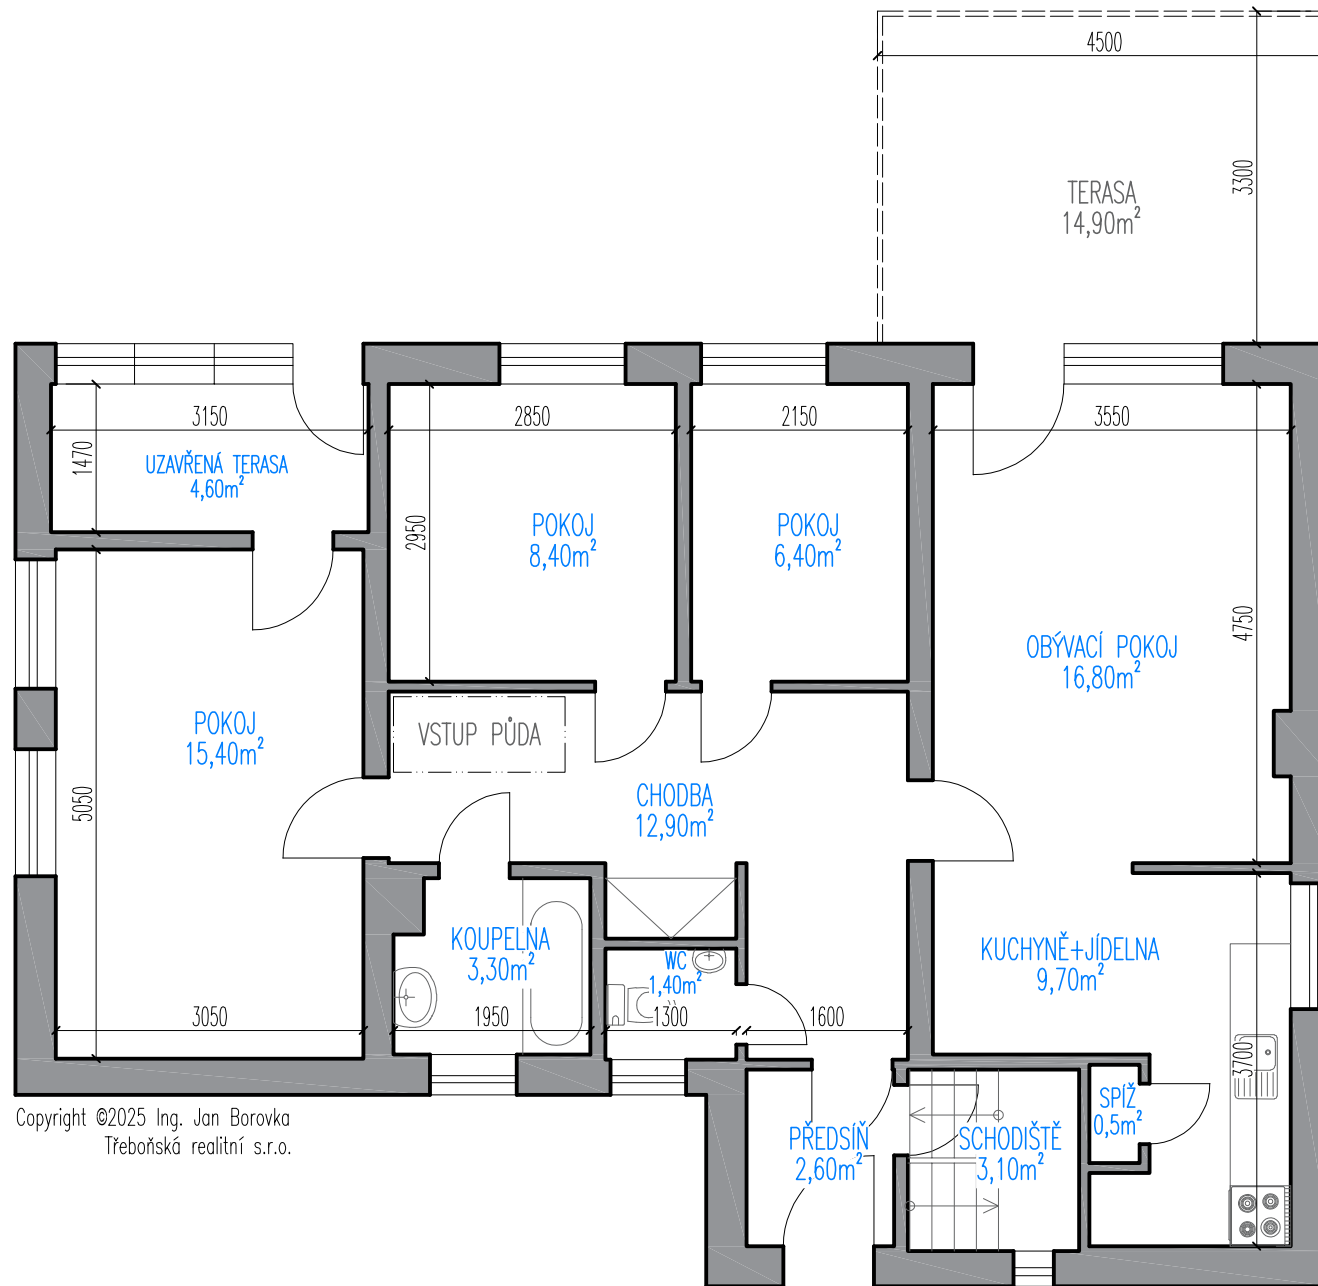

M 1:75




Rodinný dům Peč u Dačic – sklep

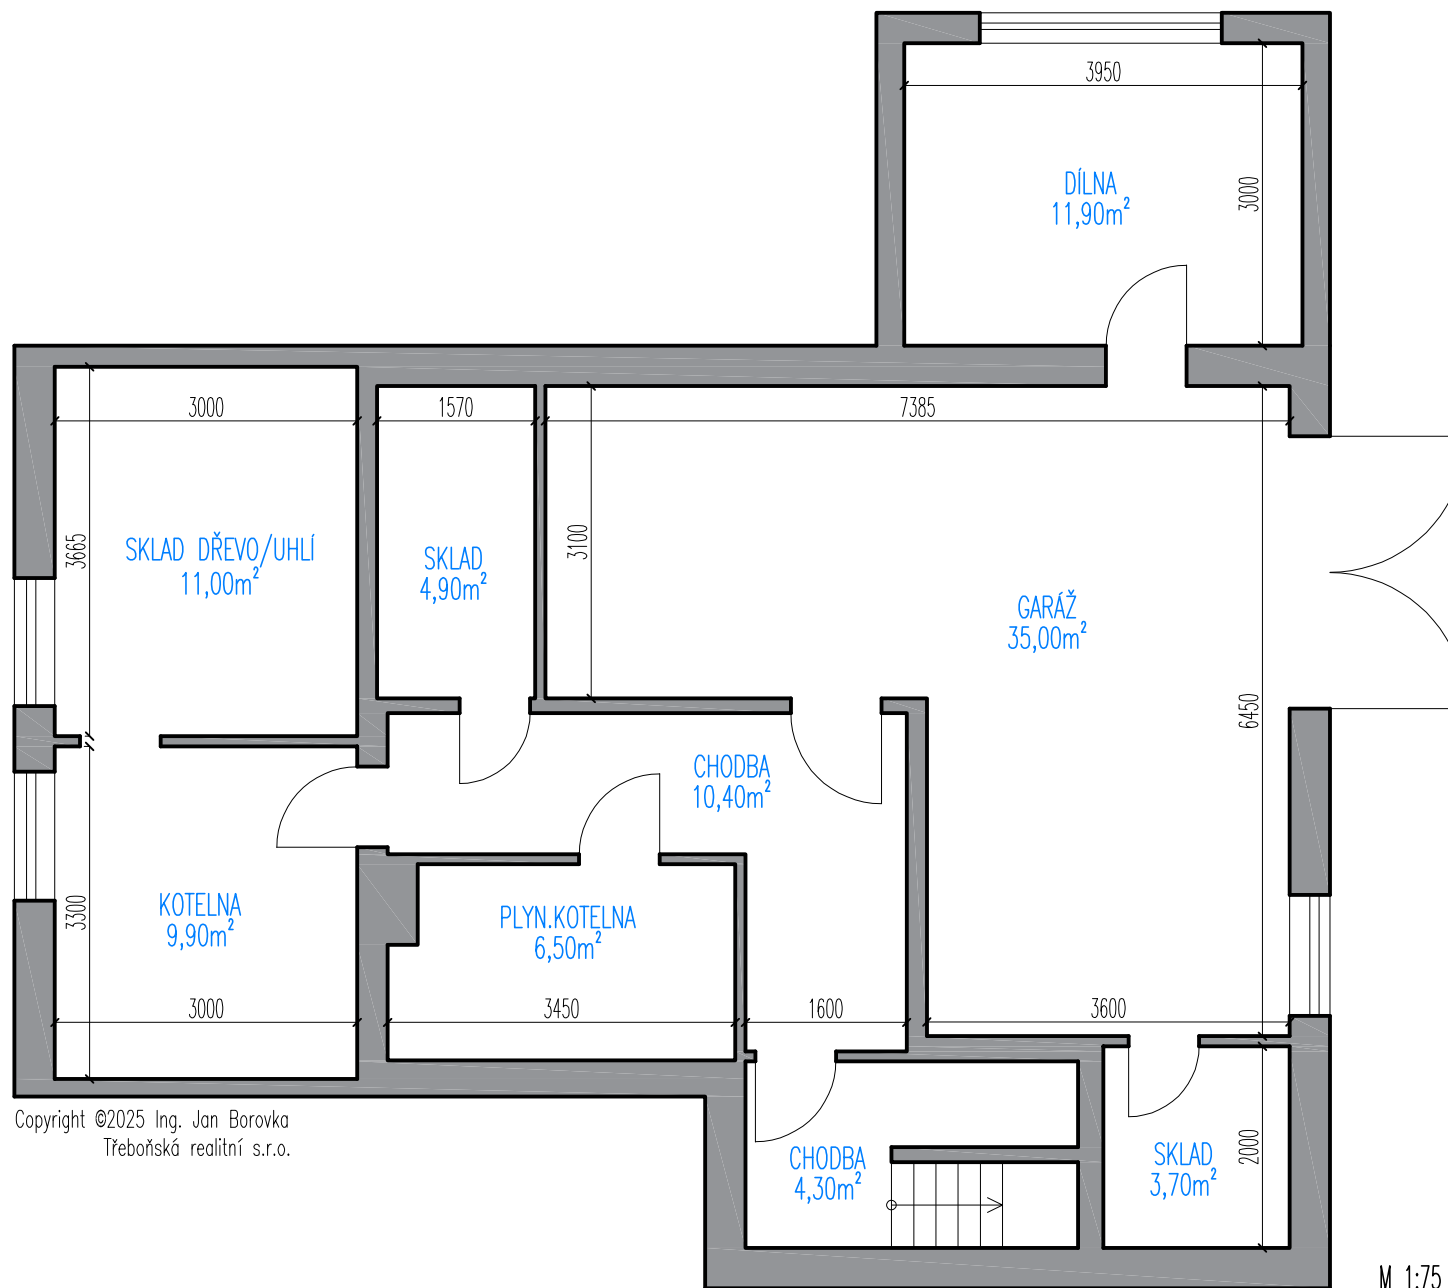

M 1:75



Rodinný dům Peč u Dačic – půda

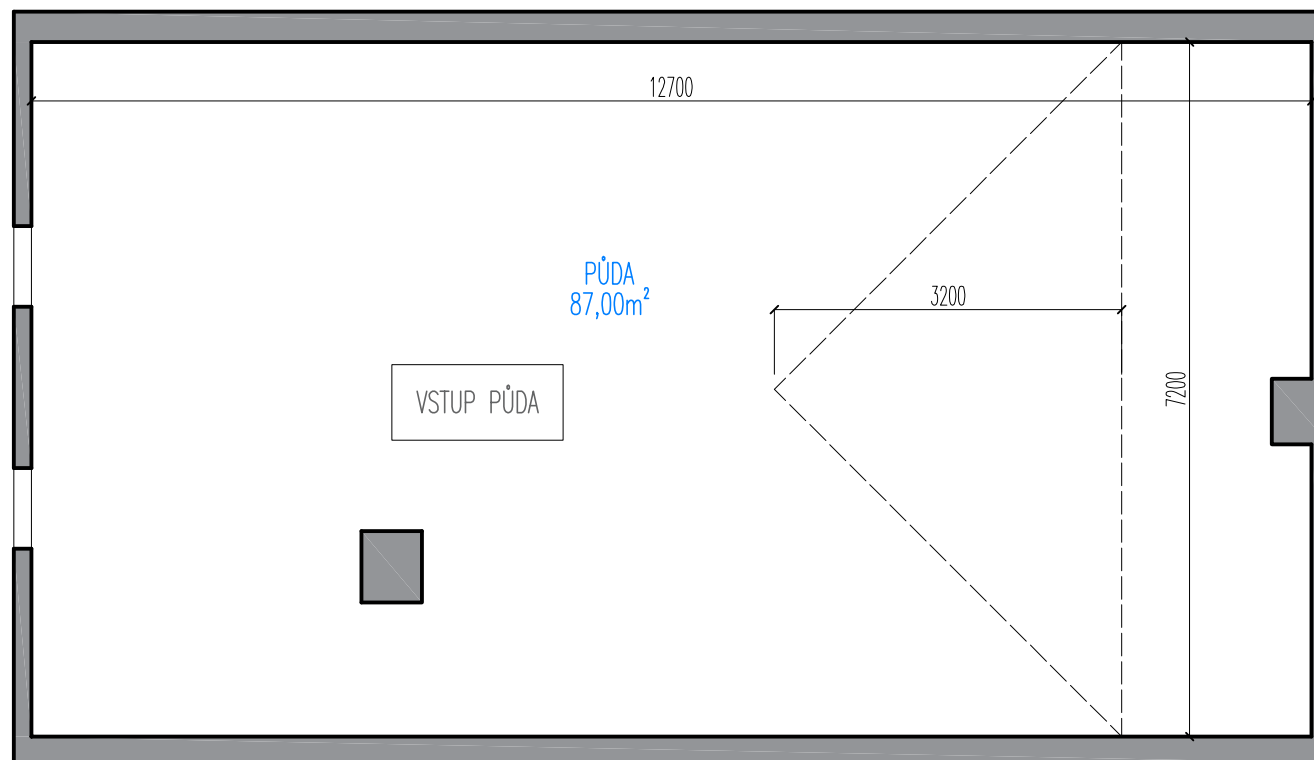

Copyright ©2025 Ing. Jan Borovka
Třeboňská realitní s.r.o.

M 1:75

