


Rodinný dům Údolí / Nové Hradý – přízemí

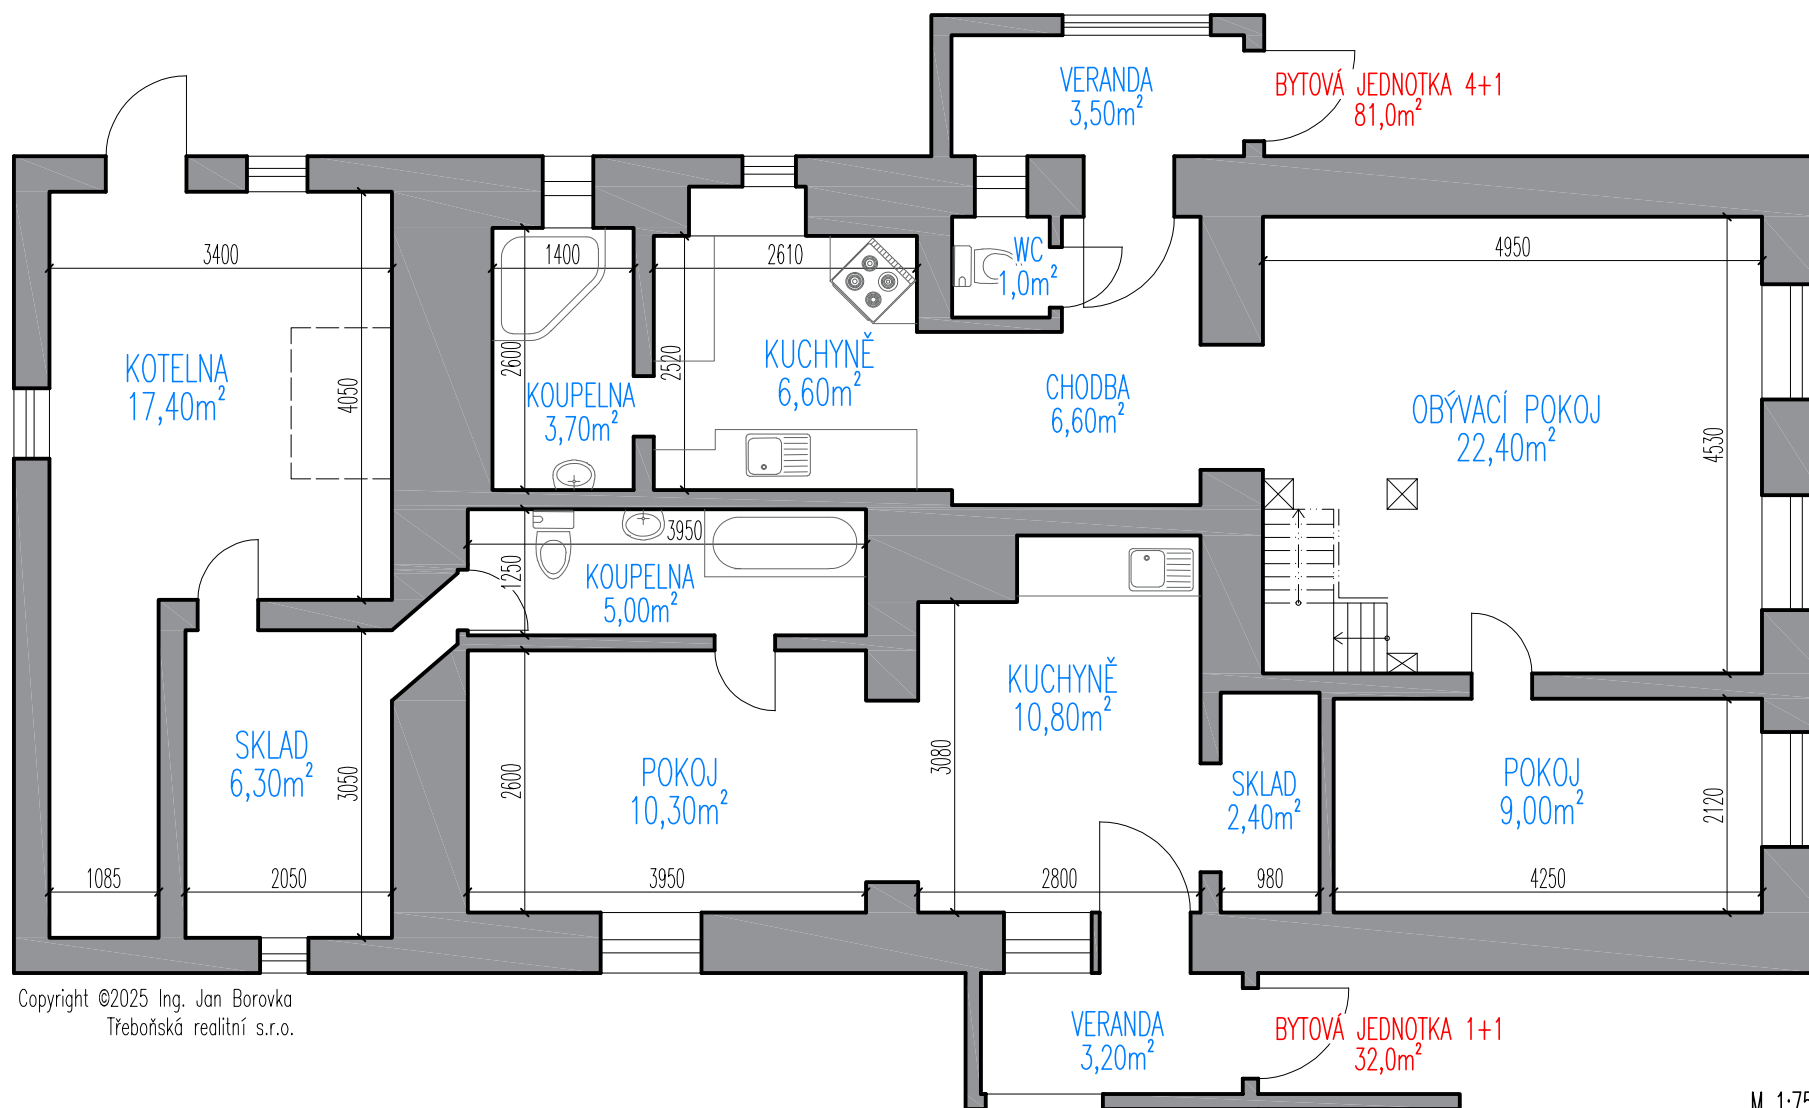


Copyright ©2025 Ing. Jan Borovka
Třeboňská realitní s.r.o.

M 1:75



Rodinný dům Údolí / Nové Hrady – podkroví

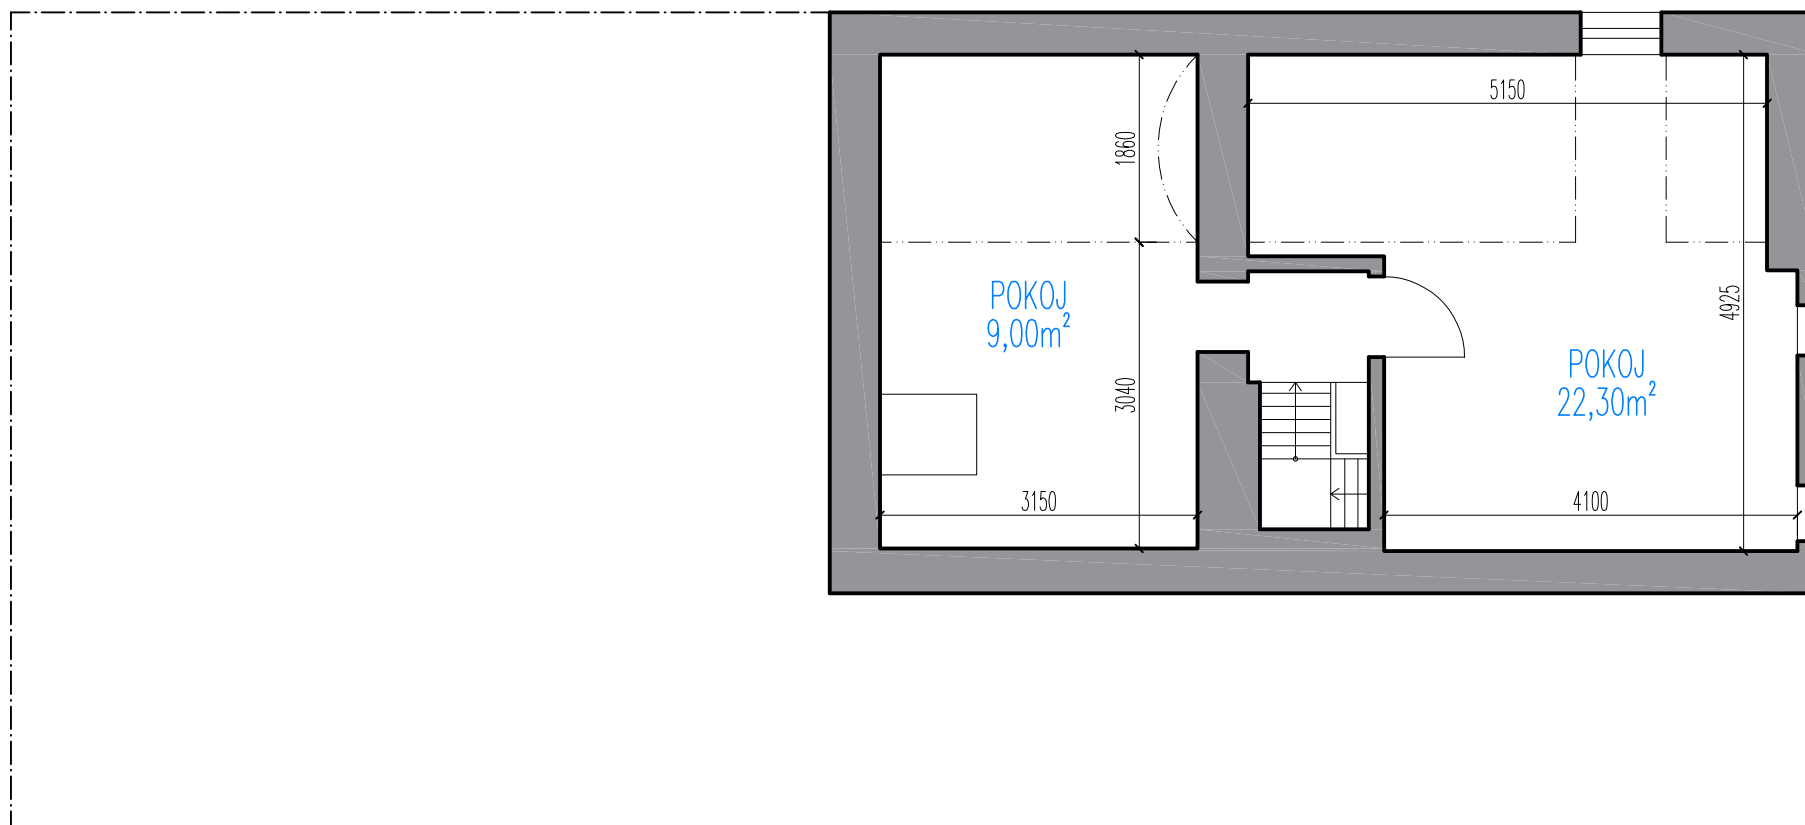

Copyright ©2025 Ing. Jan Borovka
Třeboňská realitní s.r.o.

M 1:75

