



Rodinný dům Stříbřec – přízemí

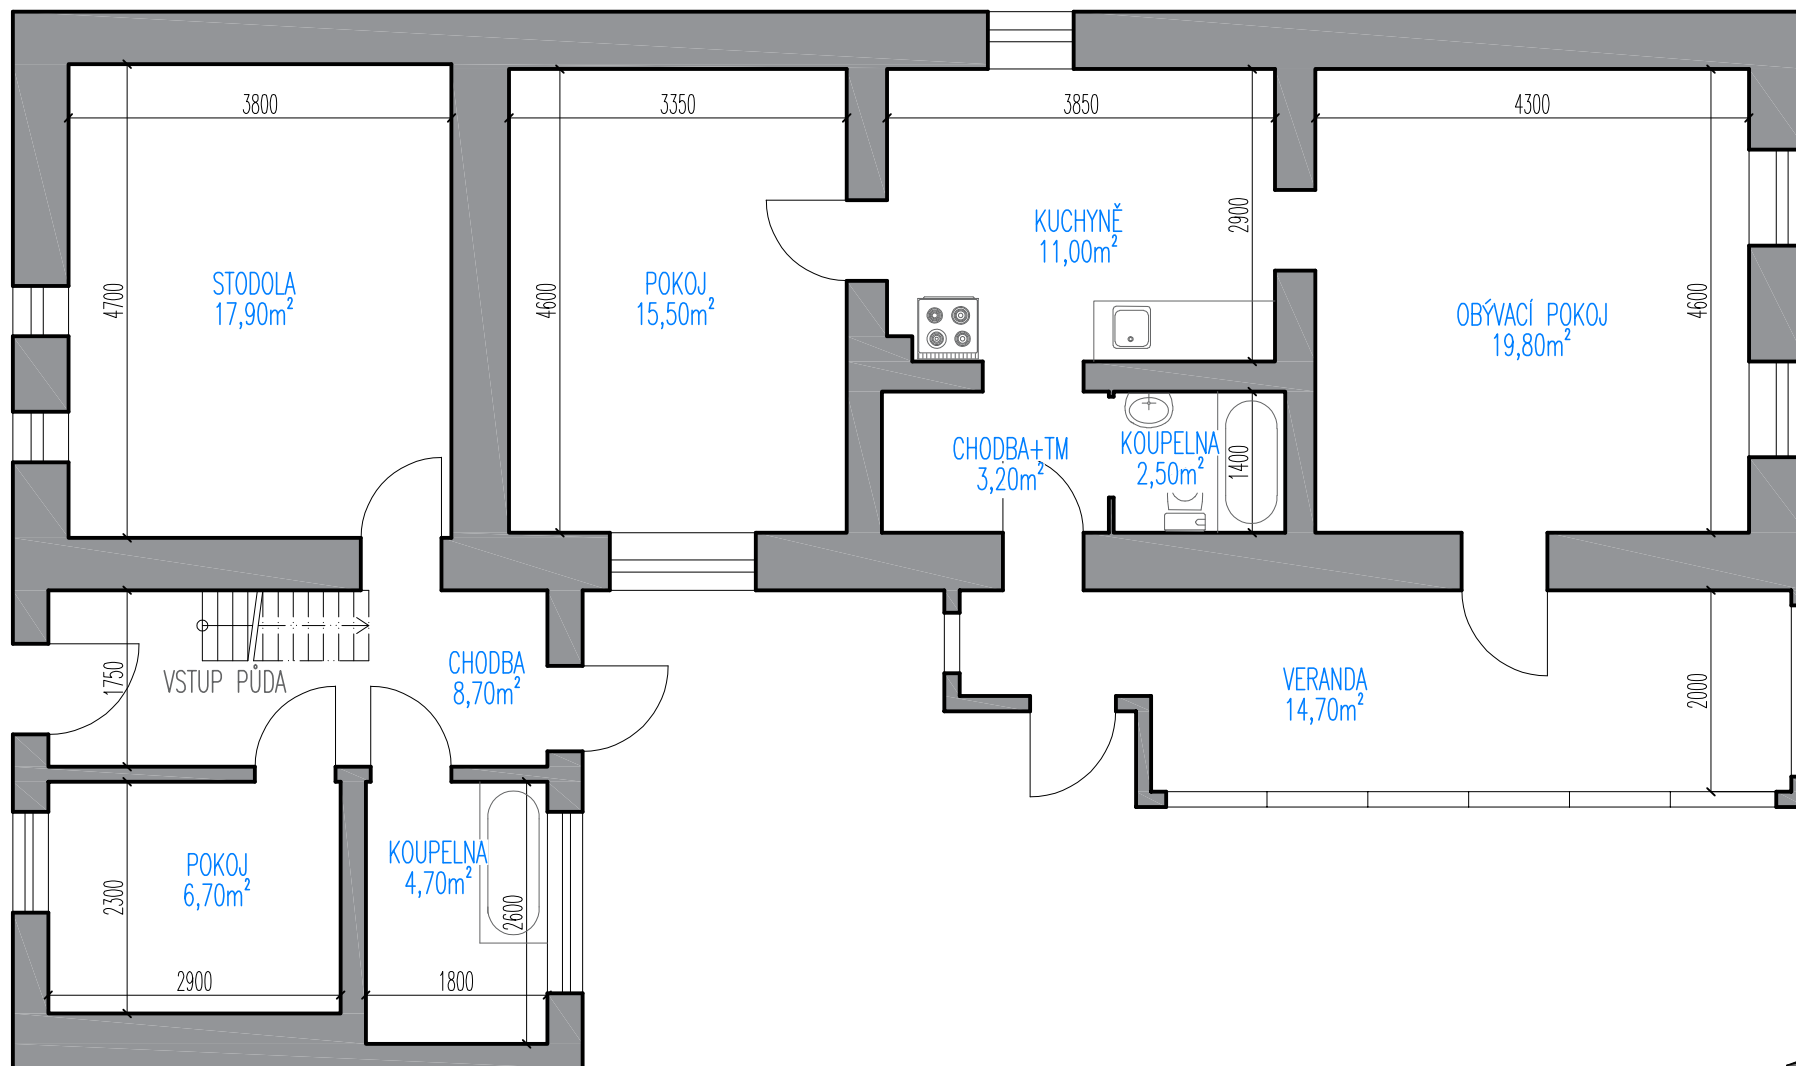

M 1:75

Rodinný dům Stříbřec – půda

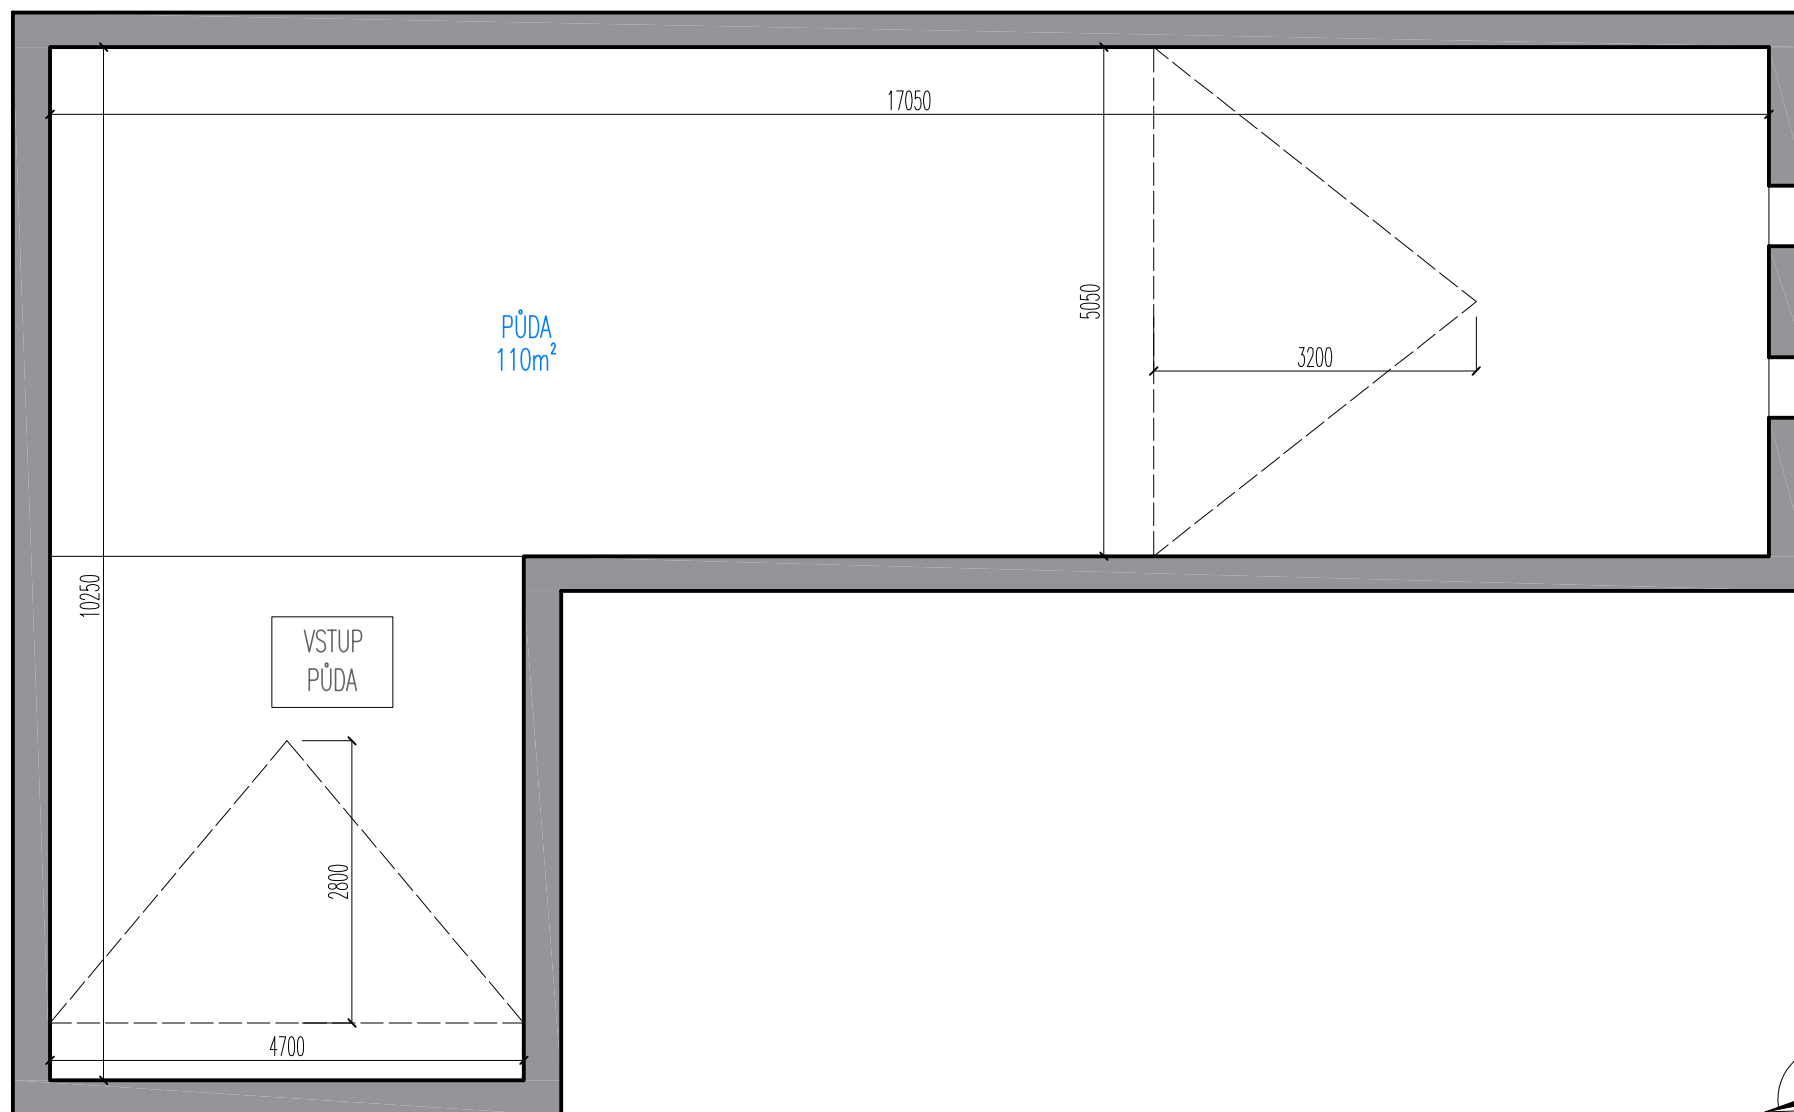

M 1:75

