


Rodinný dům Dolní Bukovsko – 1.NP

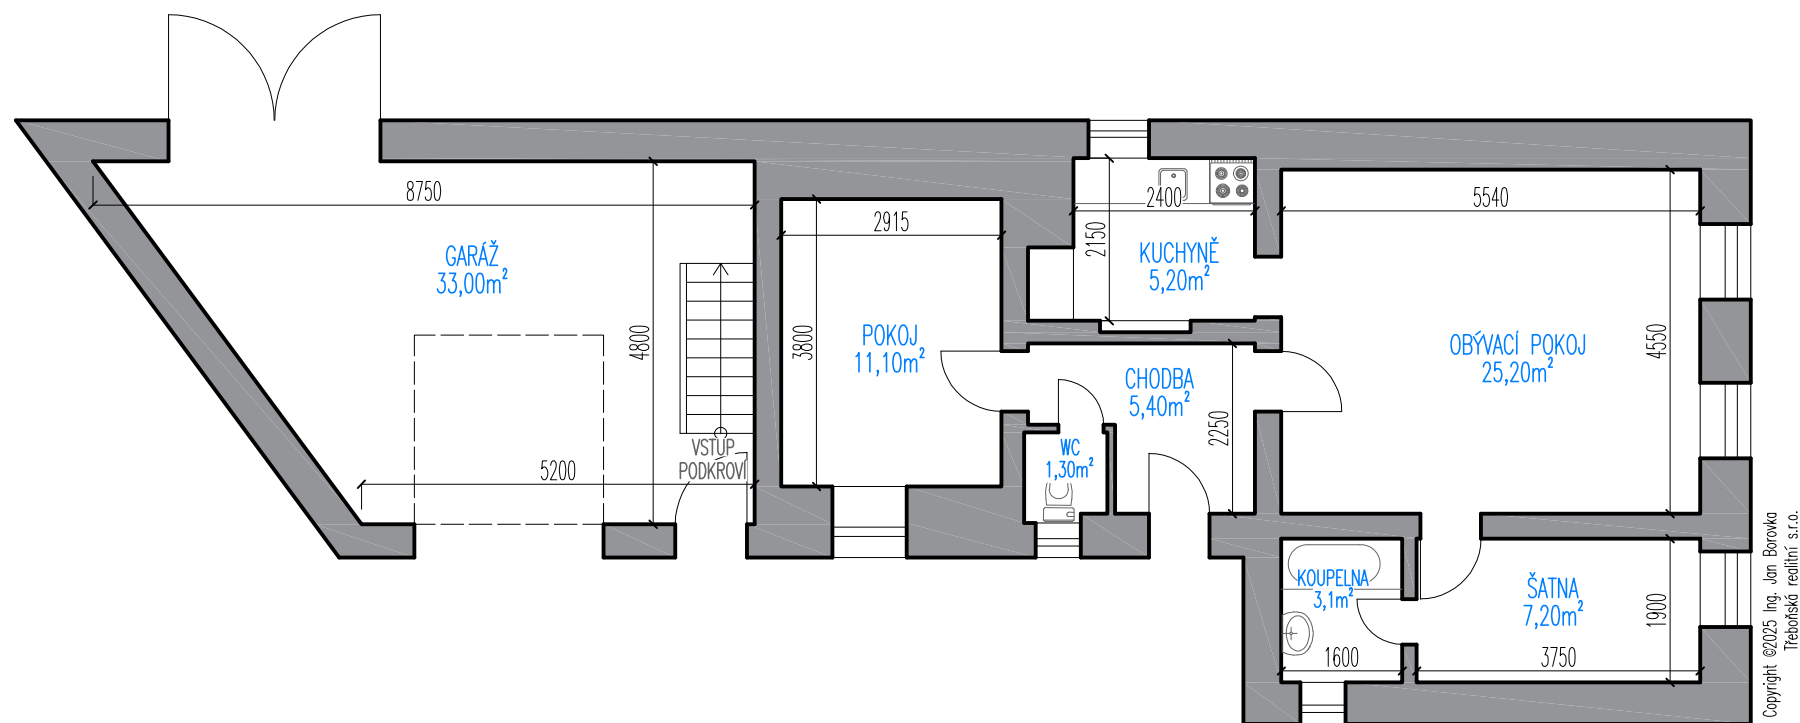

M 1:100

Rodinný dům Dolní Bukovsko – 2.NP

