



Rodinný dům Jindřichův Hradec – přízemí

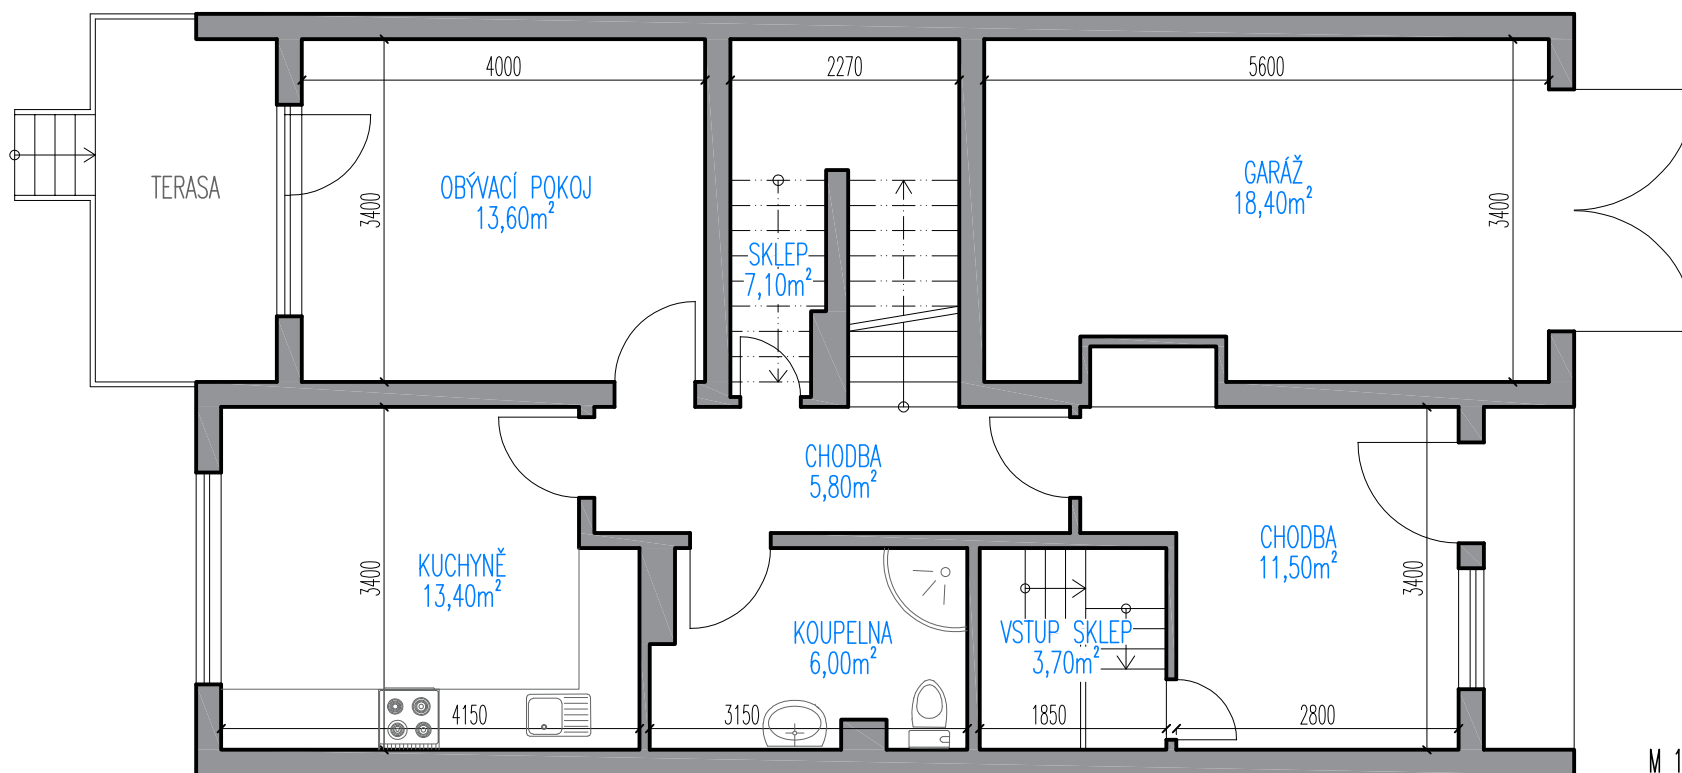


Copyright ©2026 Ing. Jan Borovka
Třeboňská realitní s.r.o.

M 1:75

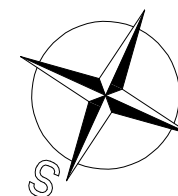

Rodinný dům Jindřichův Hradec – patro

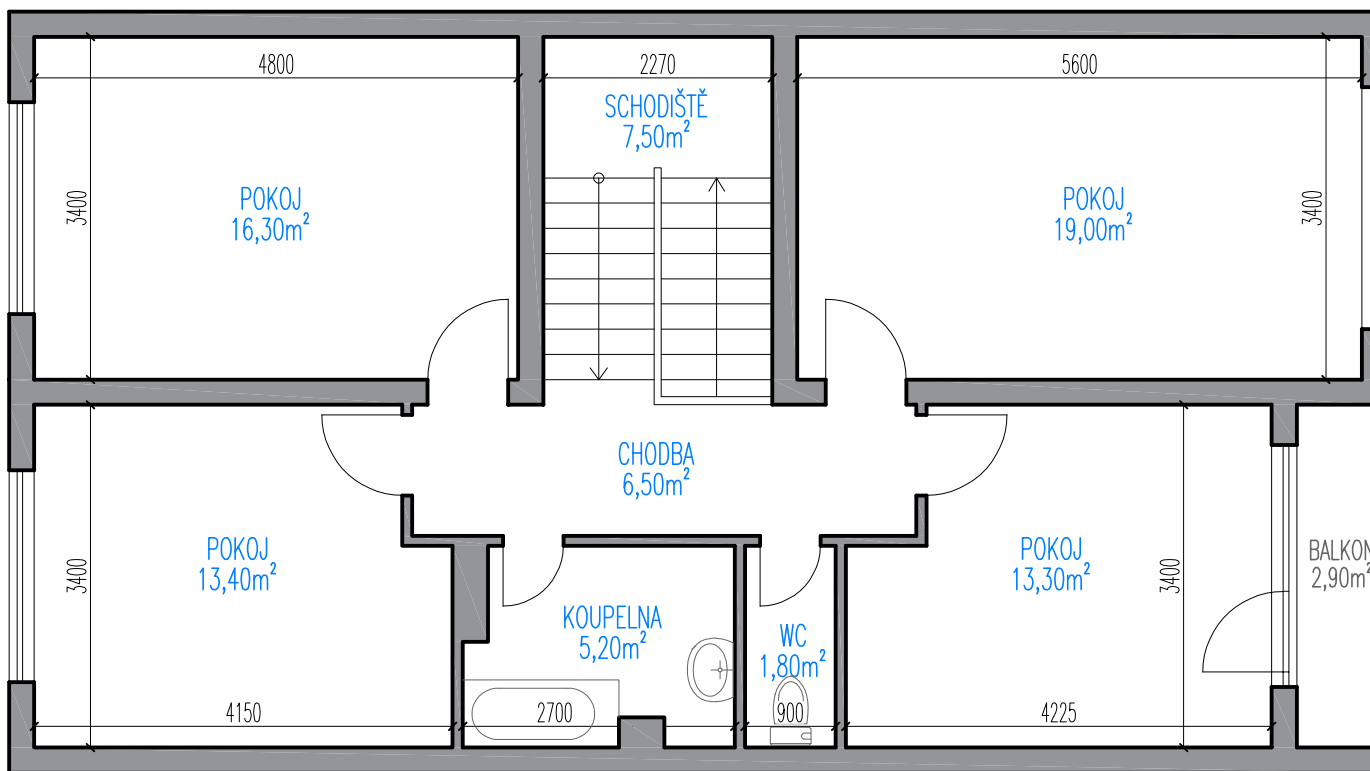


M 1:75

Copyright ©2026 Ing. Jan Borovka
Třeboňská realitní s.r.o.




Rodinný dům Jindřichův Hradec – půda

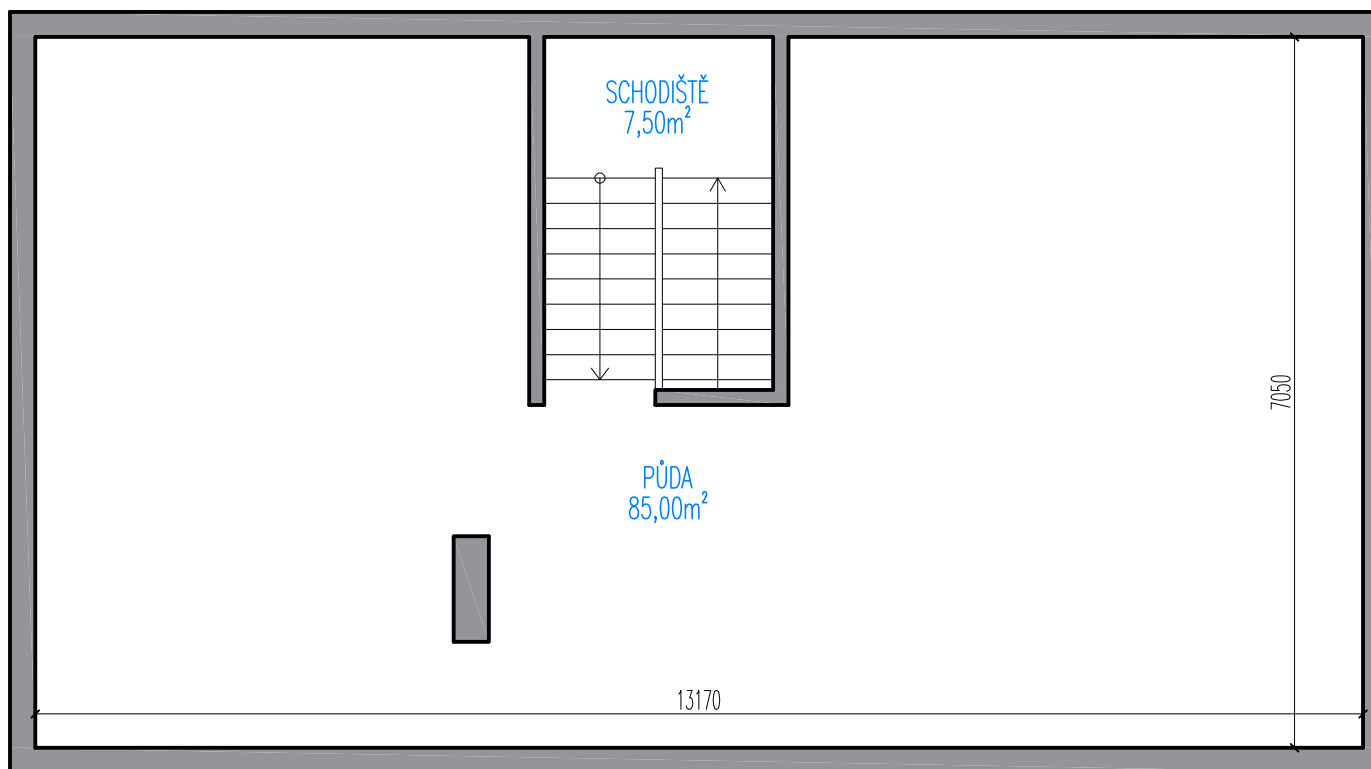


Copyright ©2026 Ing. Jan Borovka
Třeboňská realitní s.r.o.

M 1:75

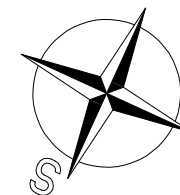

Rodinný dům Jindřichův Hradec – sklep

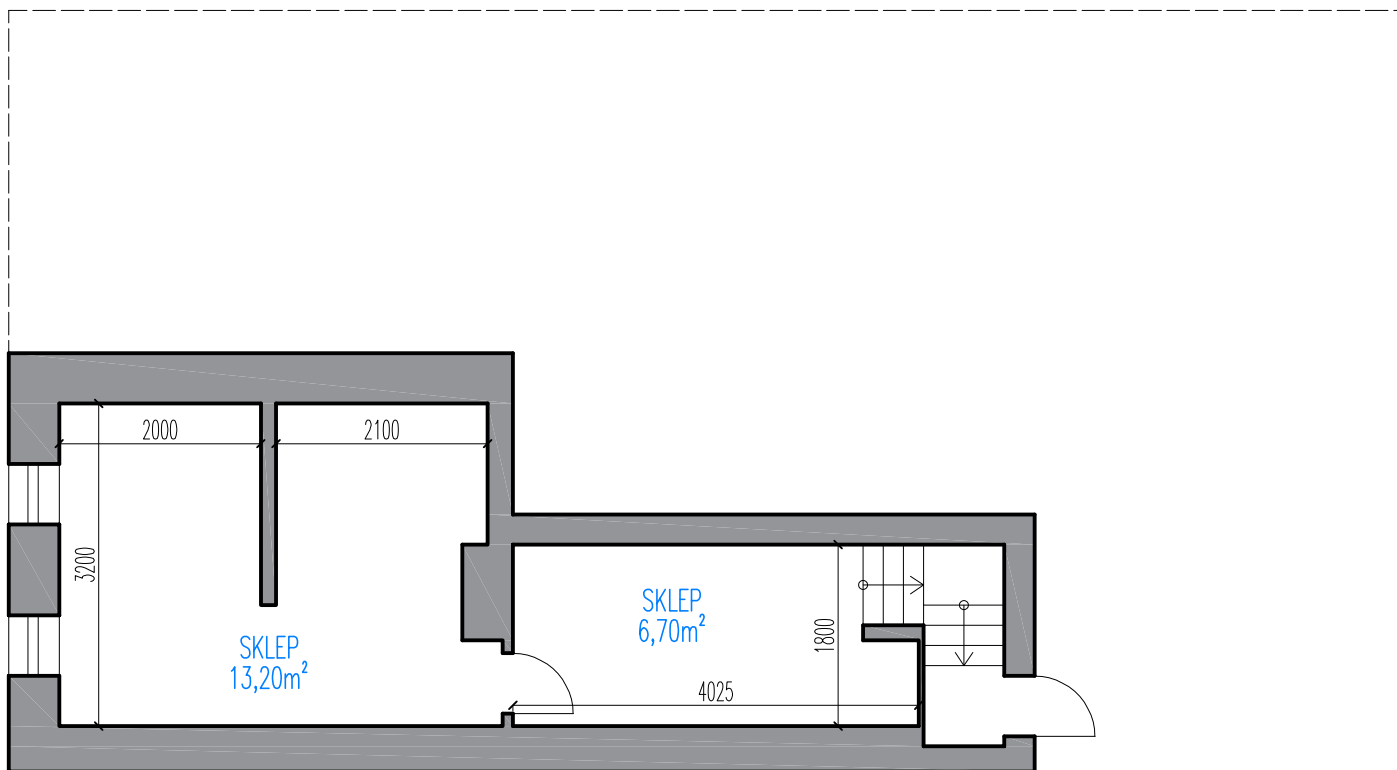

Copyright ©2026 Ing. Jan Borovka
Třeboňská realitní s.r.o.

M 1:75

