


# RD 5+1 Sezimovo Ústí – suterén

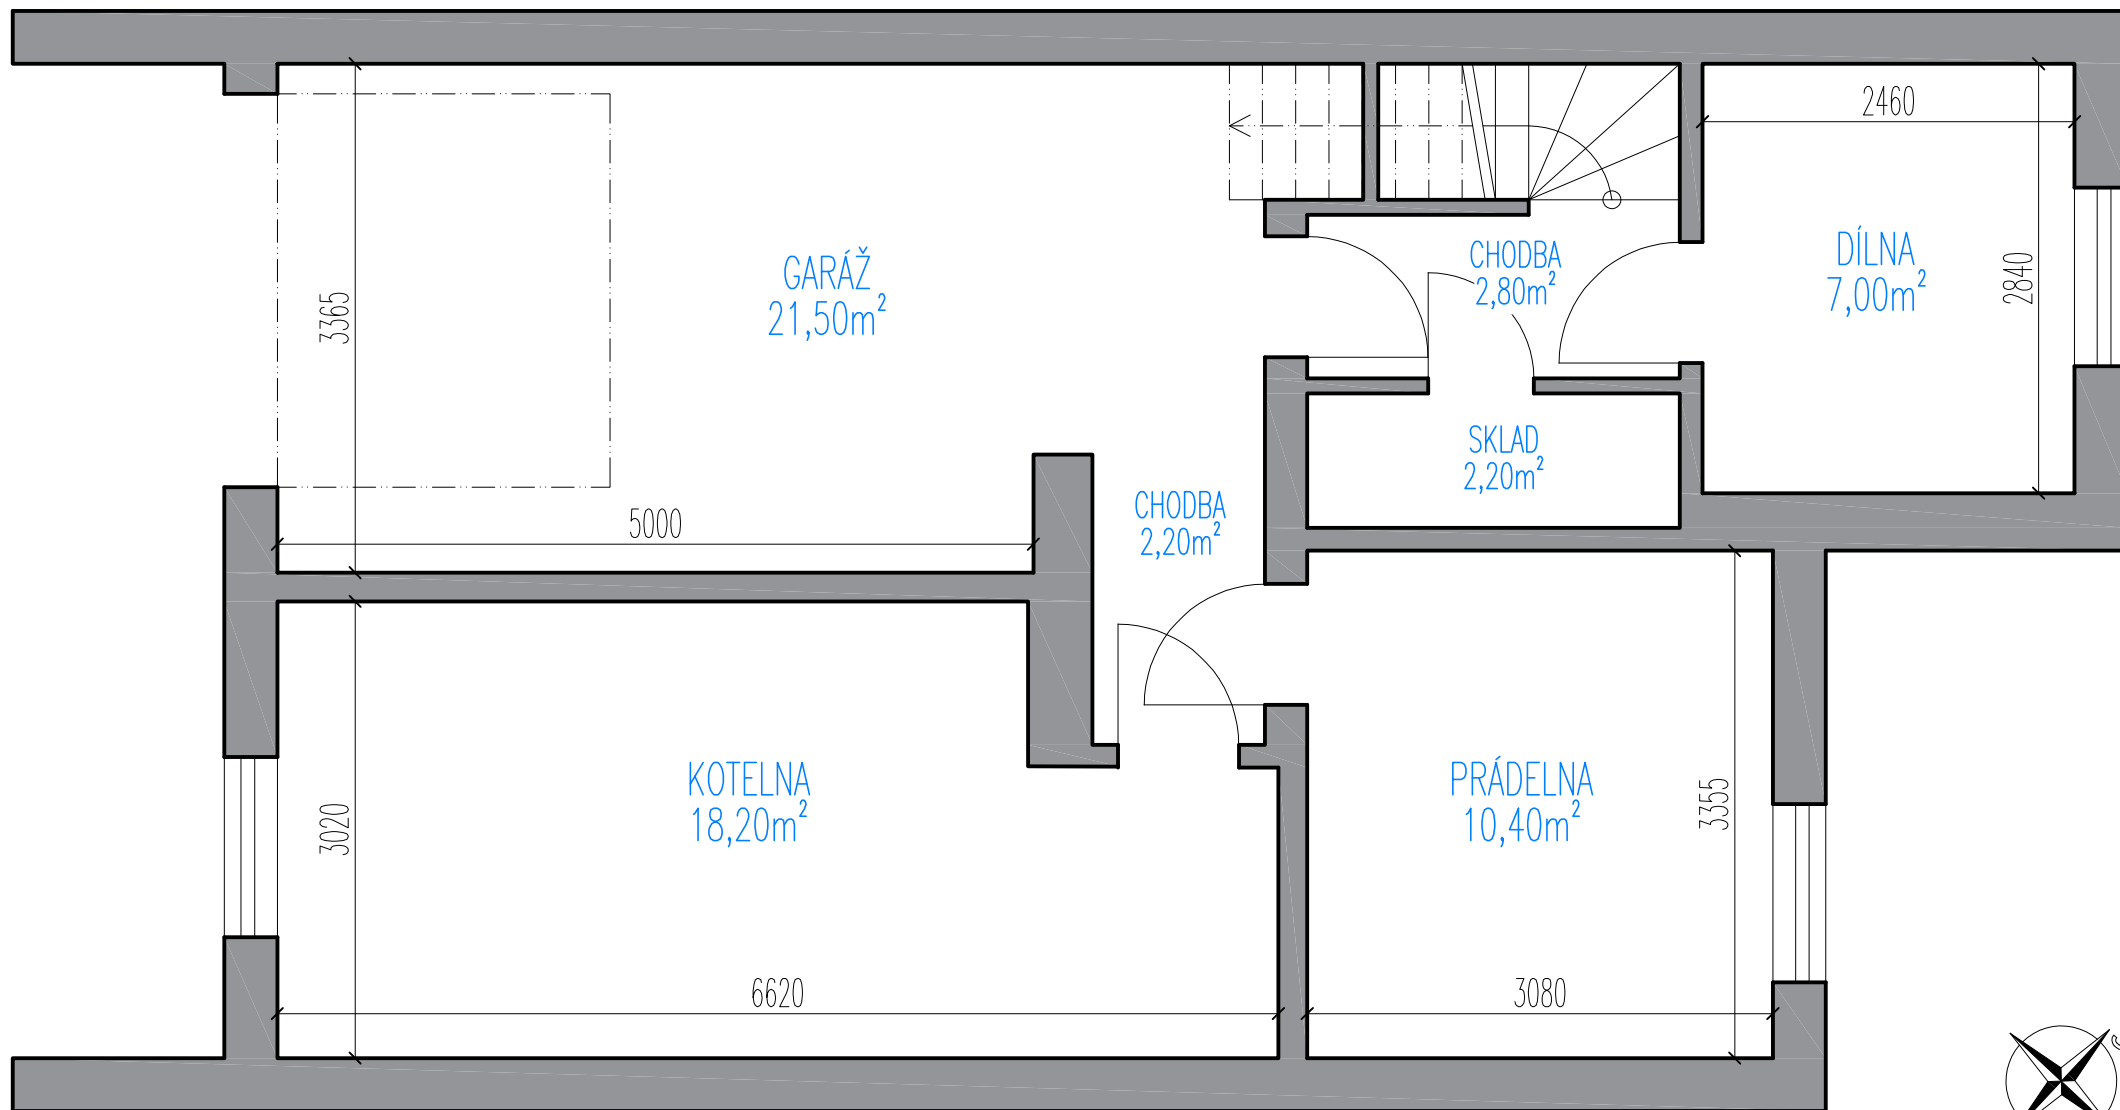


Copyright ©2026 Ing. Jan Borovka  
Třeboňská realitní s.r.o.

M 1:50




# RD 5+1 Sezimovo Ústí – 1.NP

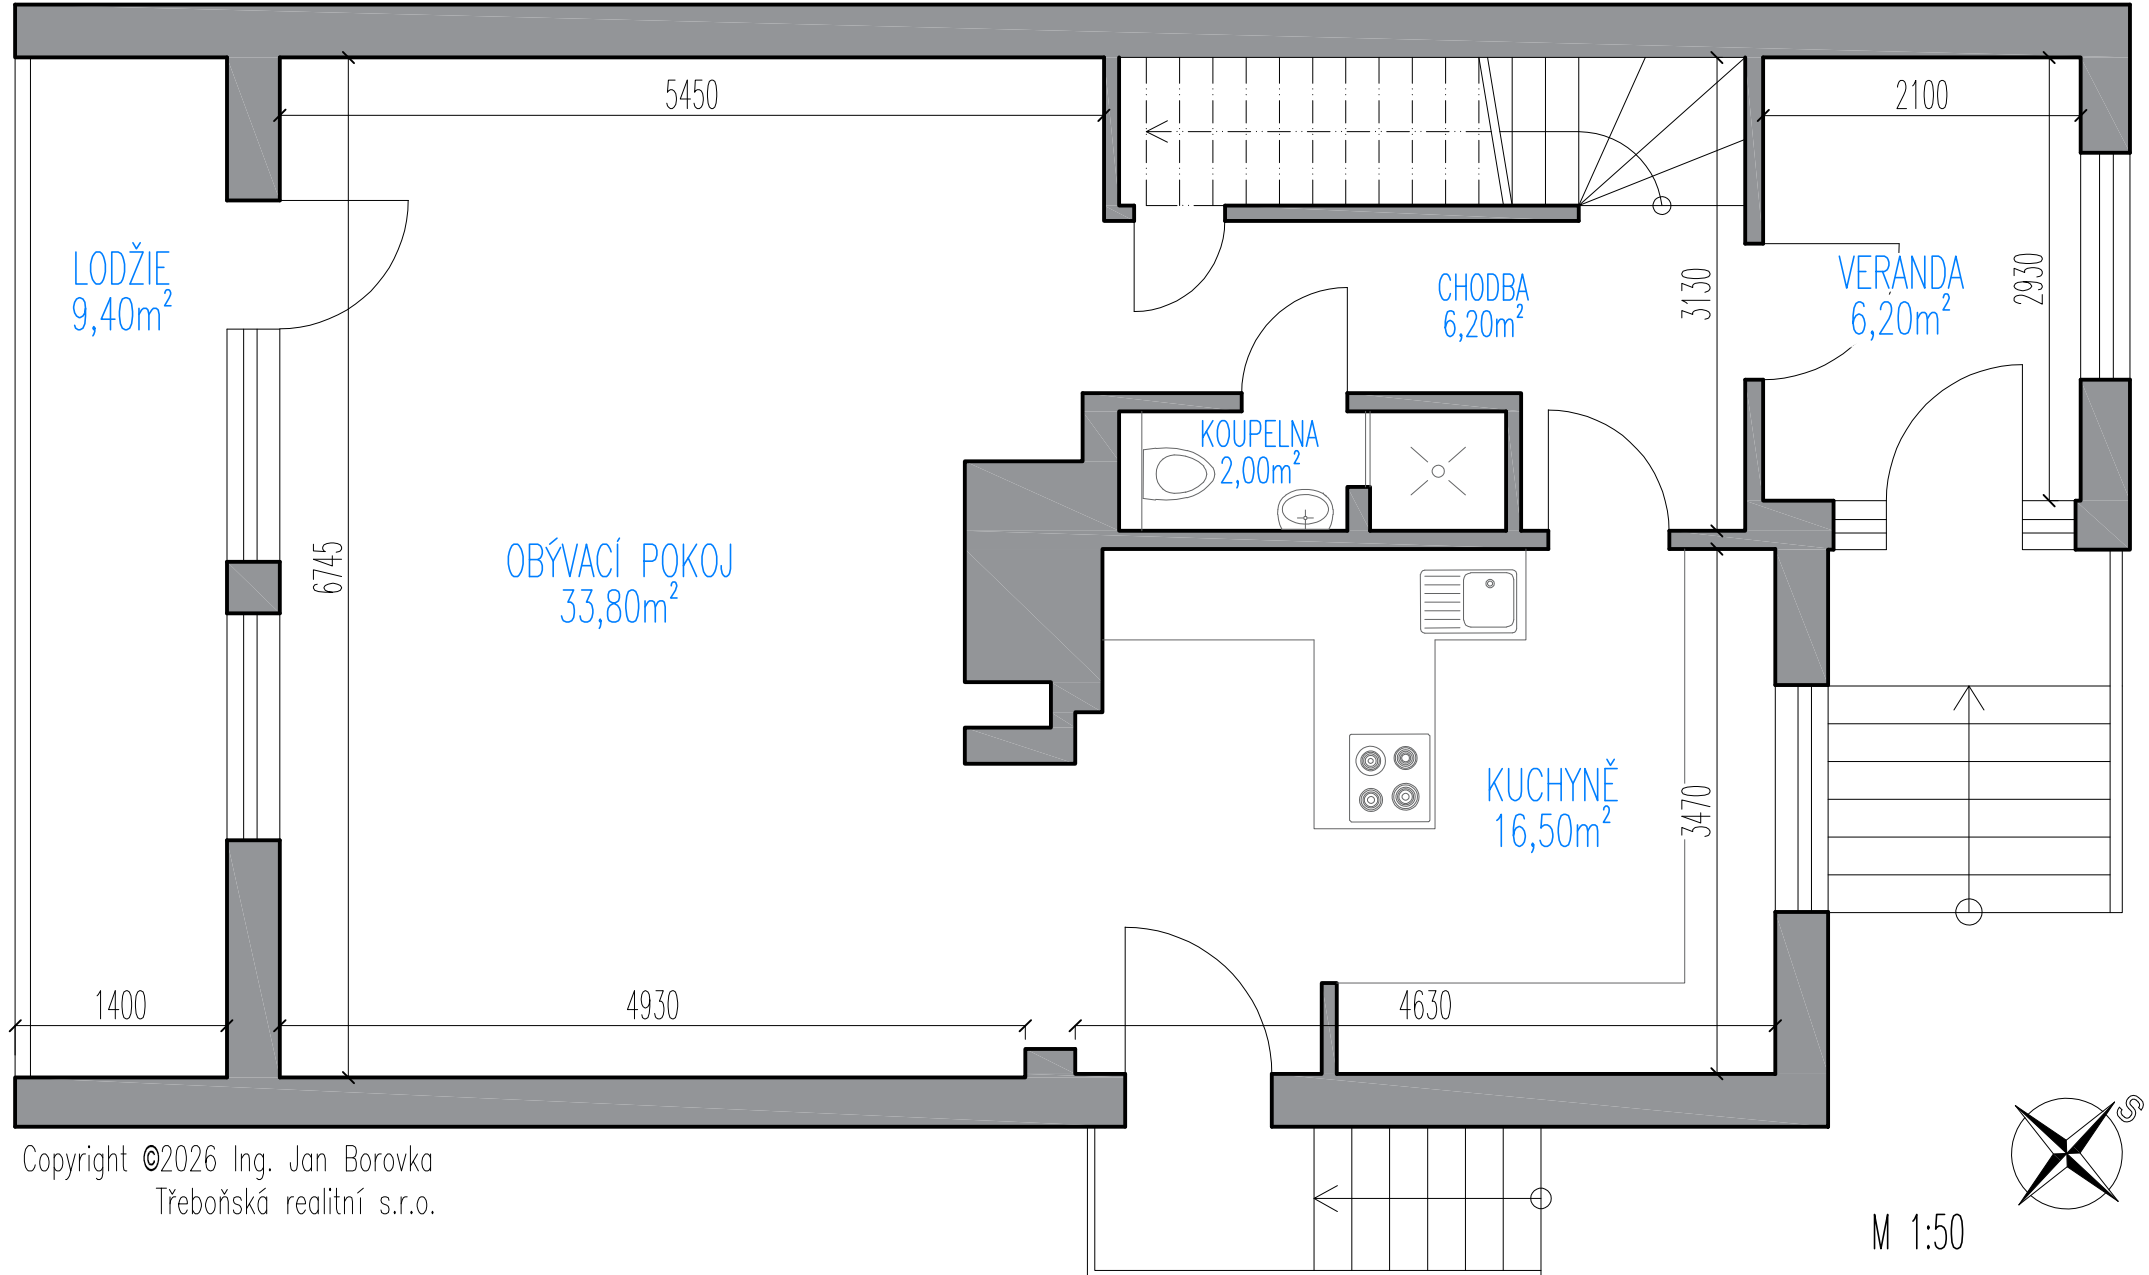

Copyright ©2026 Ing. Jan Borovka  
Třeboňská realitní s.r.o.

M 1:50

RD 5+1 Sezimovo Ústí - 2.NP

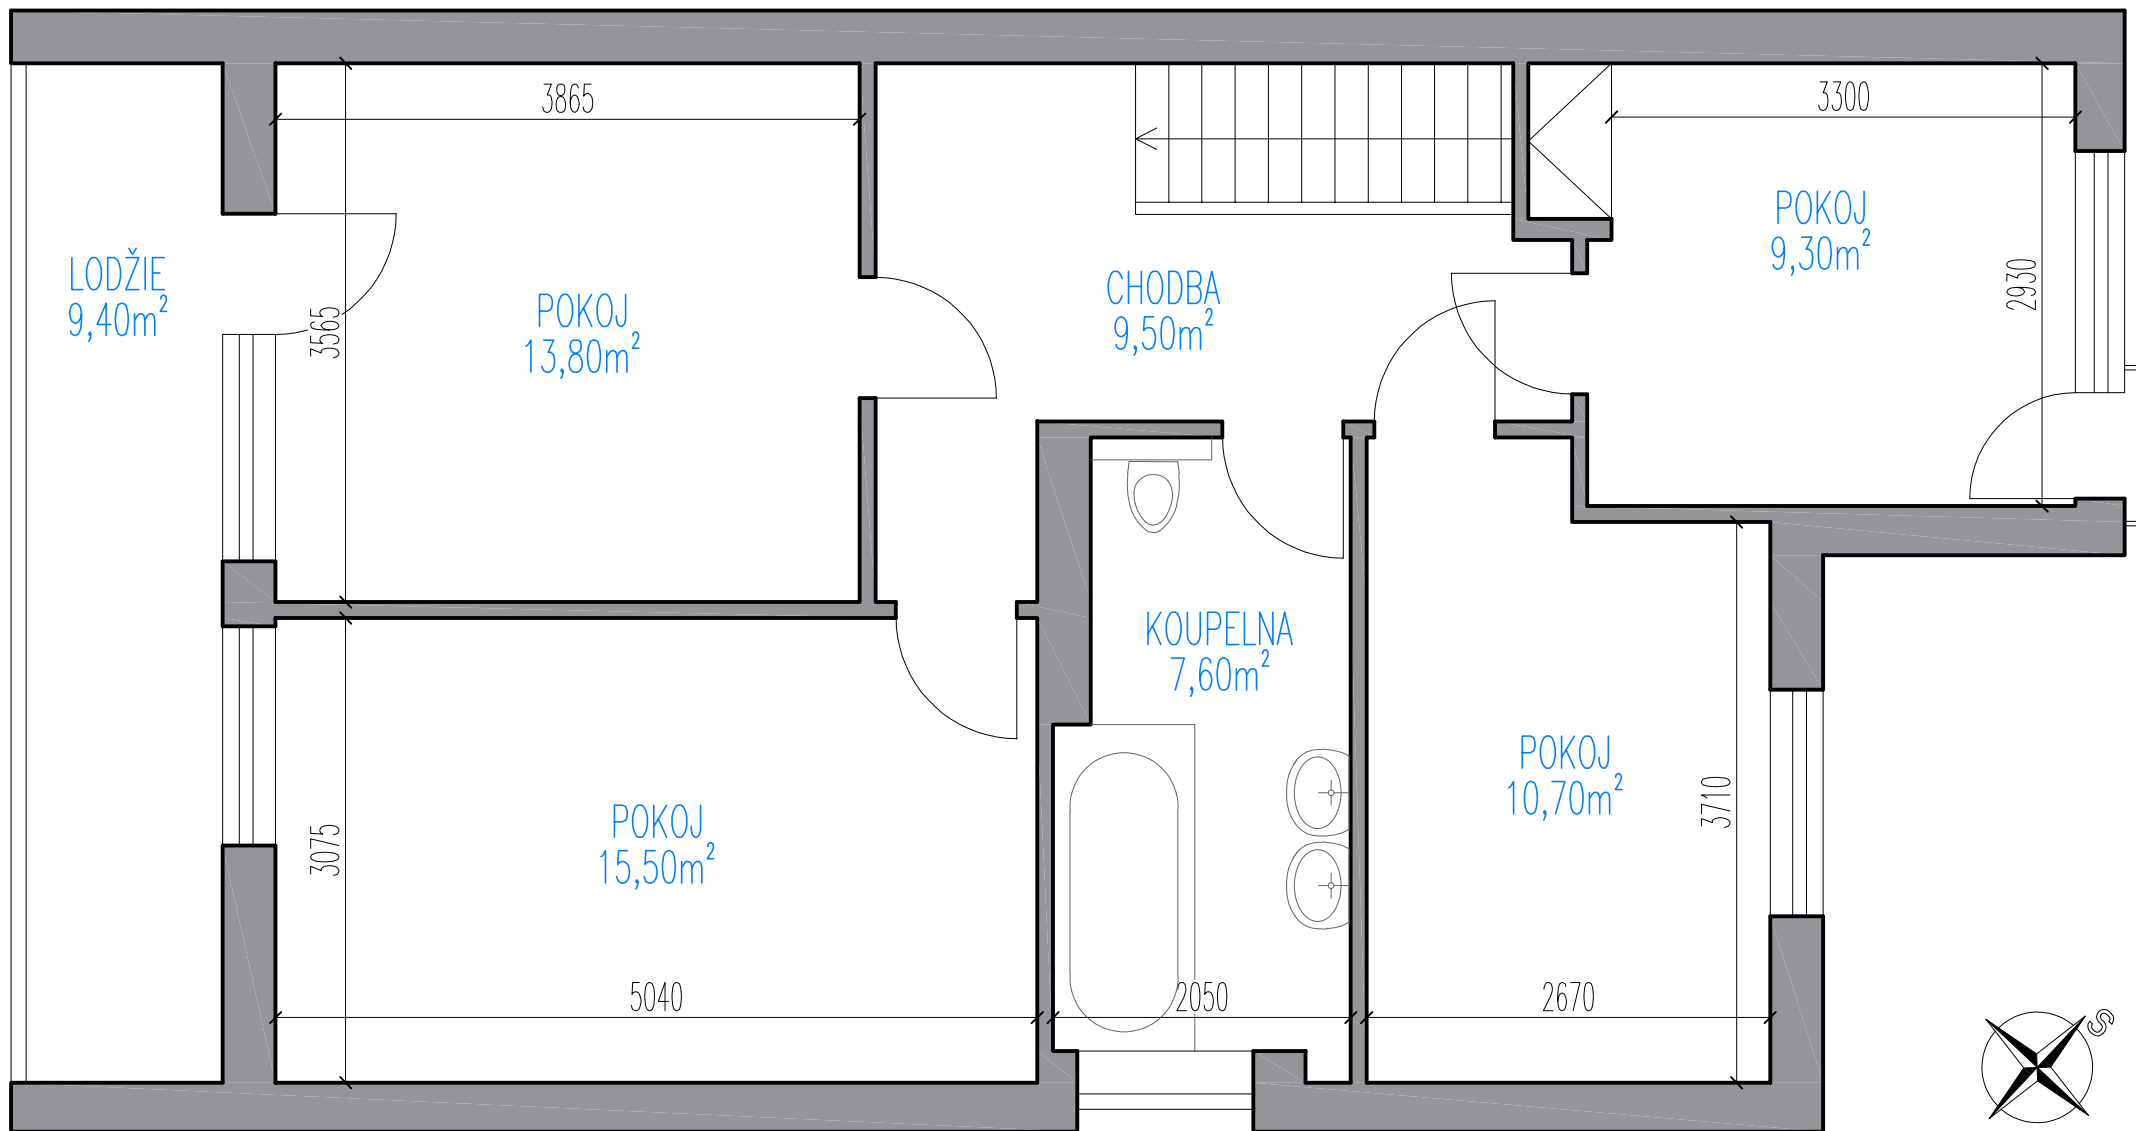

Copyright ©2026 Ing. Jan Borovka  
Třeboňská realitní s.r.o.

M 1:50